


林口特定區計畫（第三、四期發展區）

第二次免指定建築線地區位置公告圖

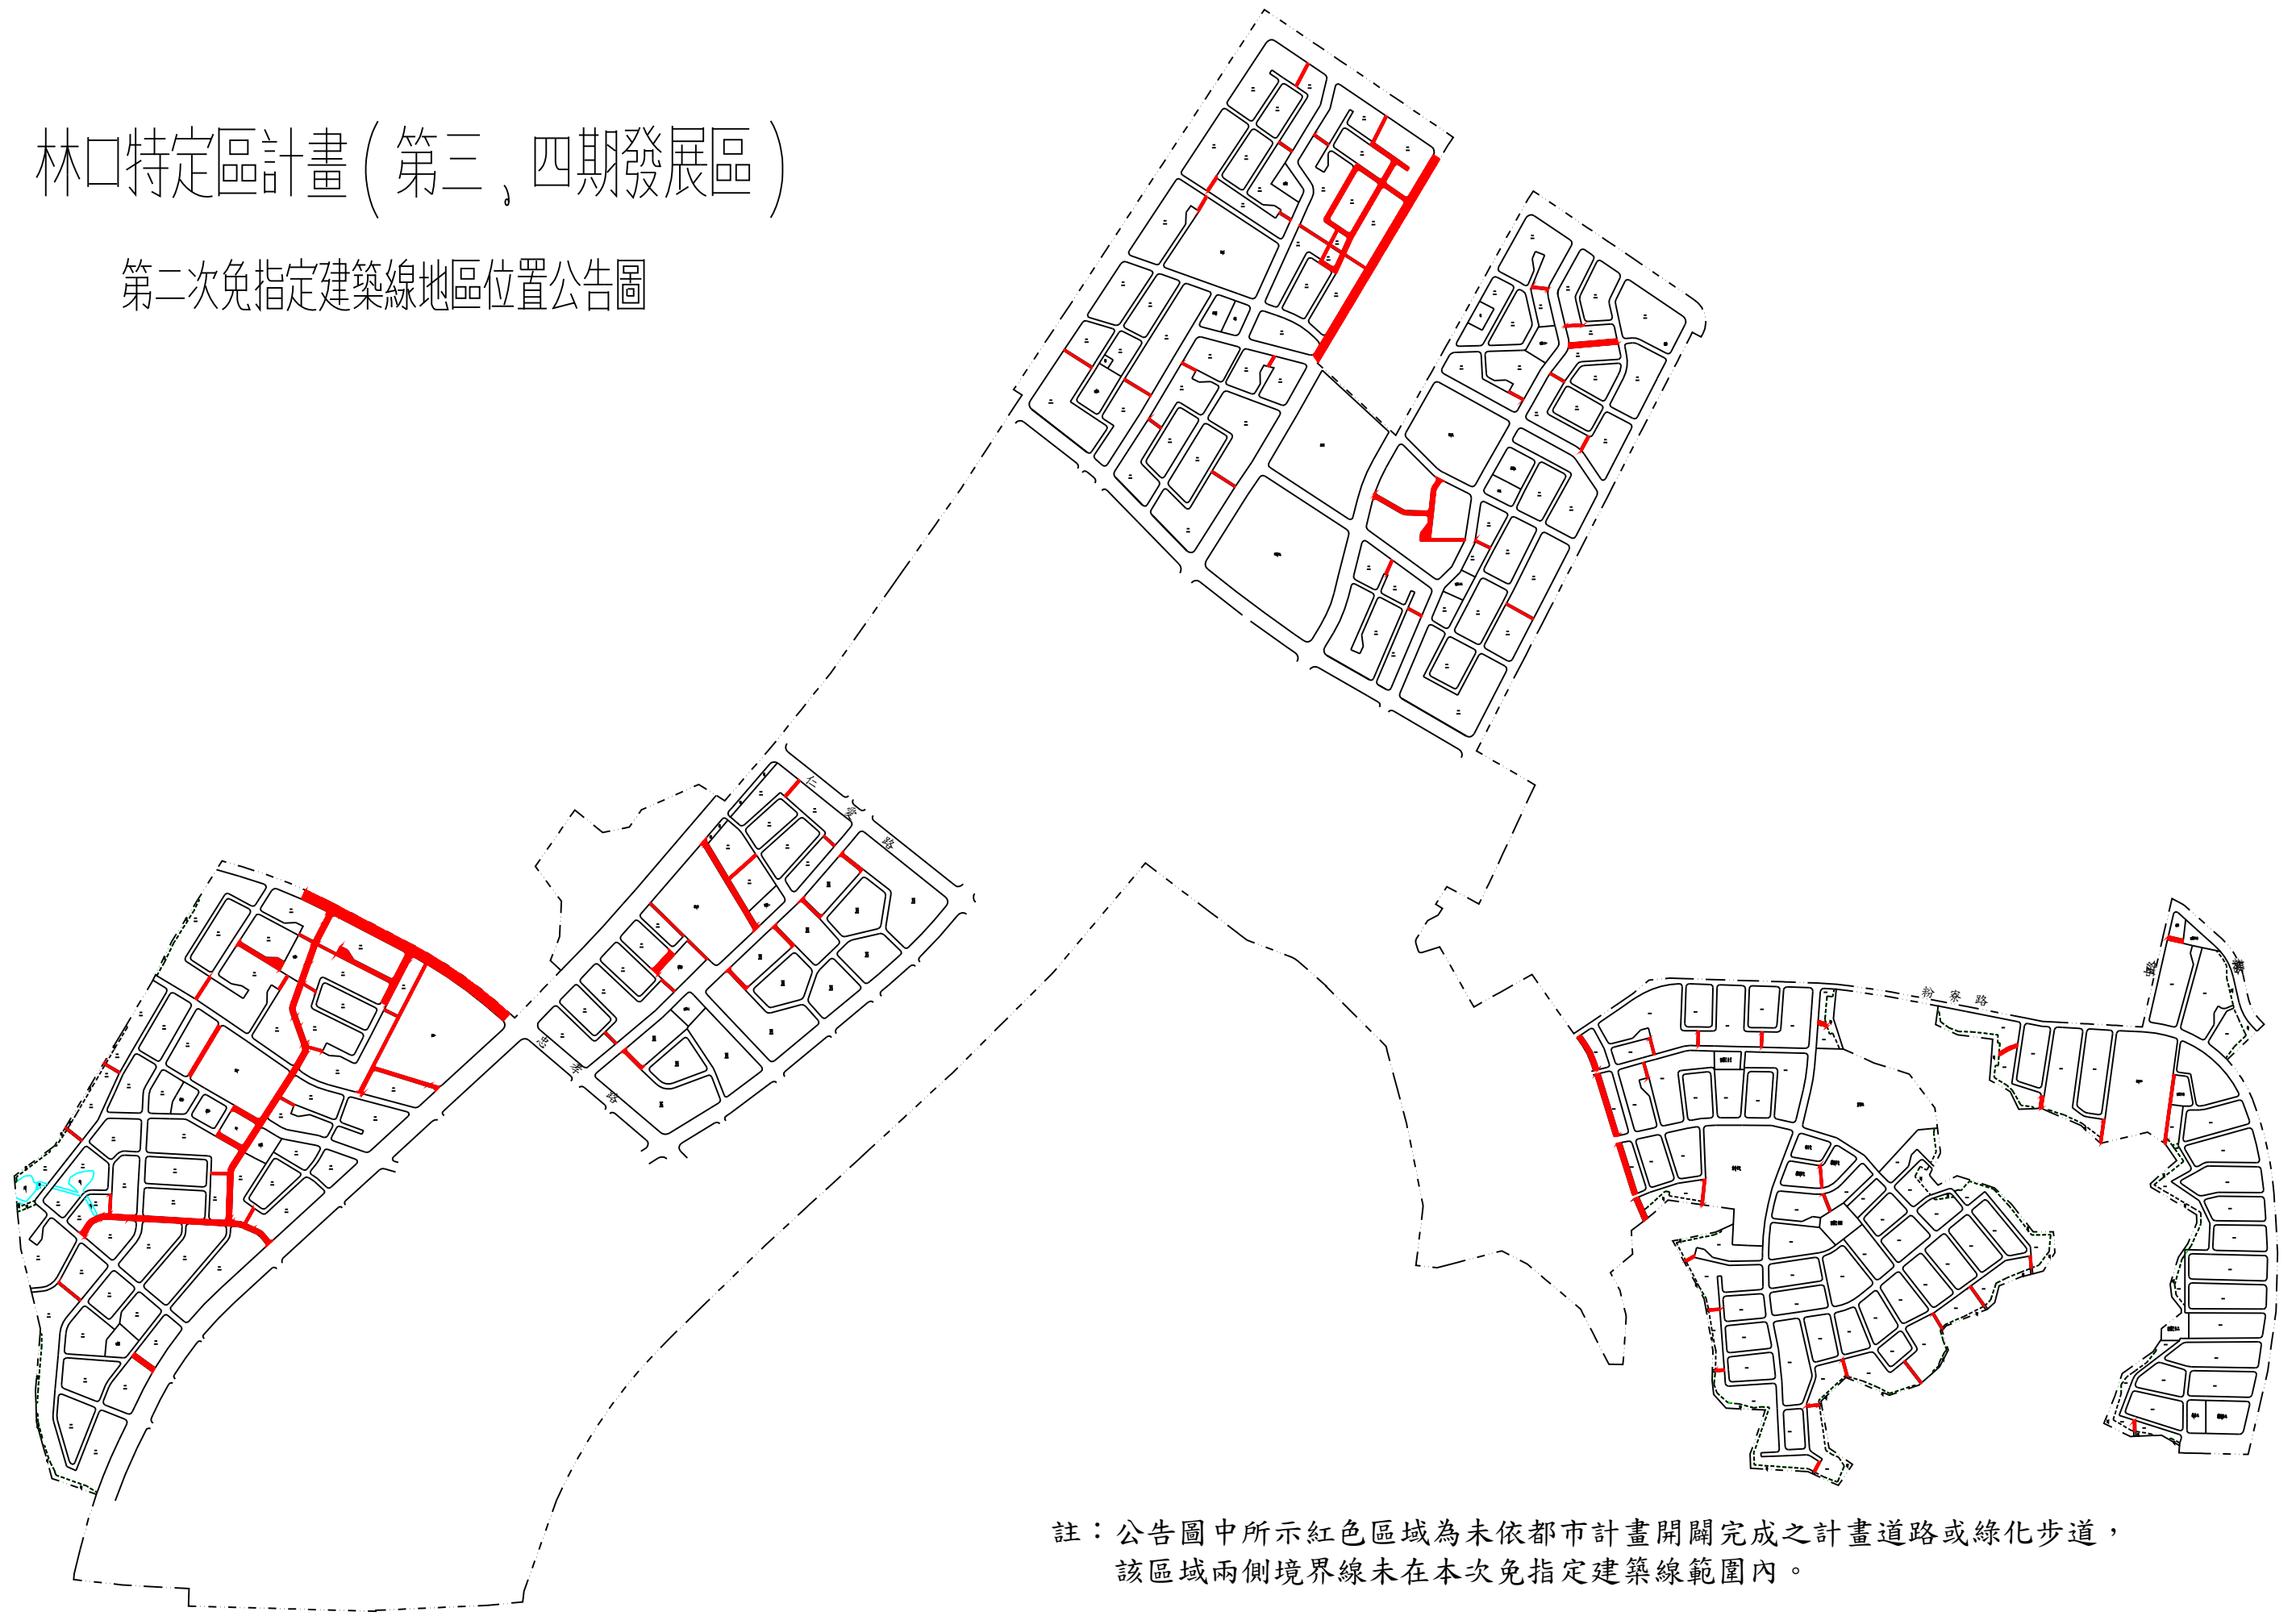

註：公告圖中所示紅色區域為未依都市計畫開闢完成之計畫道路或綠化步道，該區域兩側境界線未在本次免指定建築線範圍內。