


臺北縣林口新市鎮第三期(三四區)市地重劃區

免指定建築線公告圖

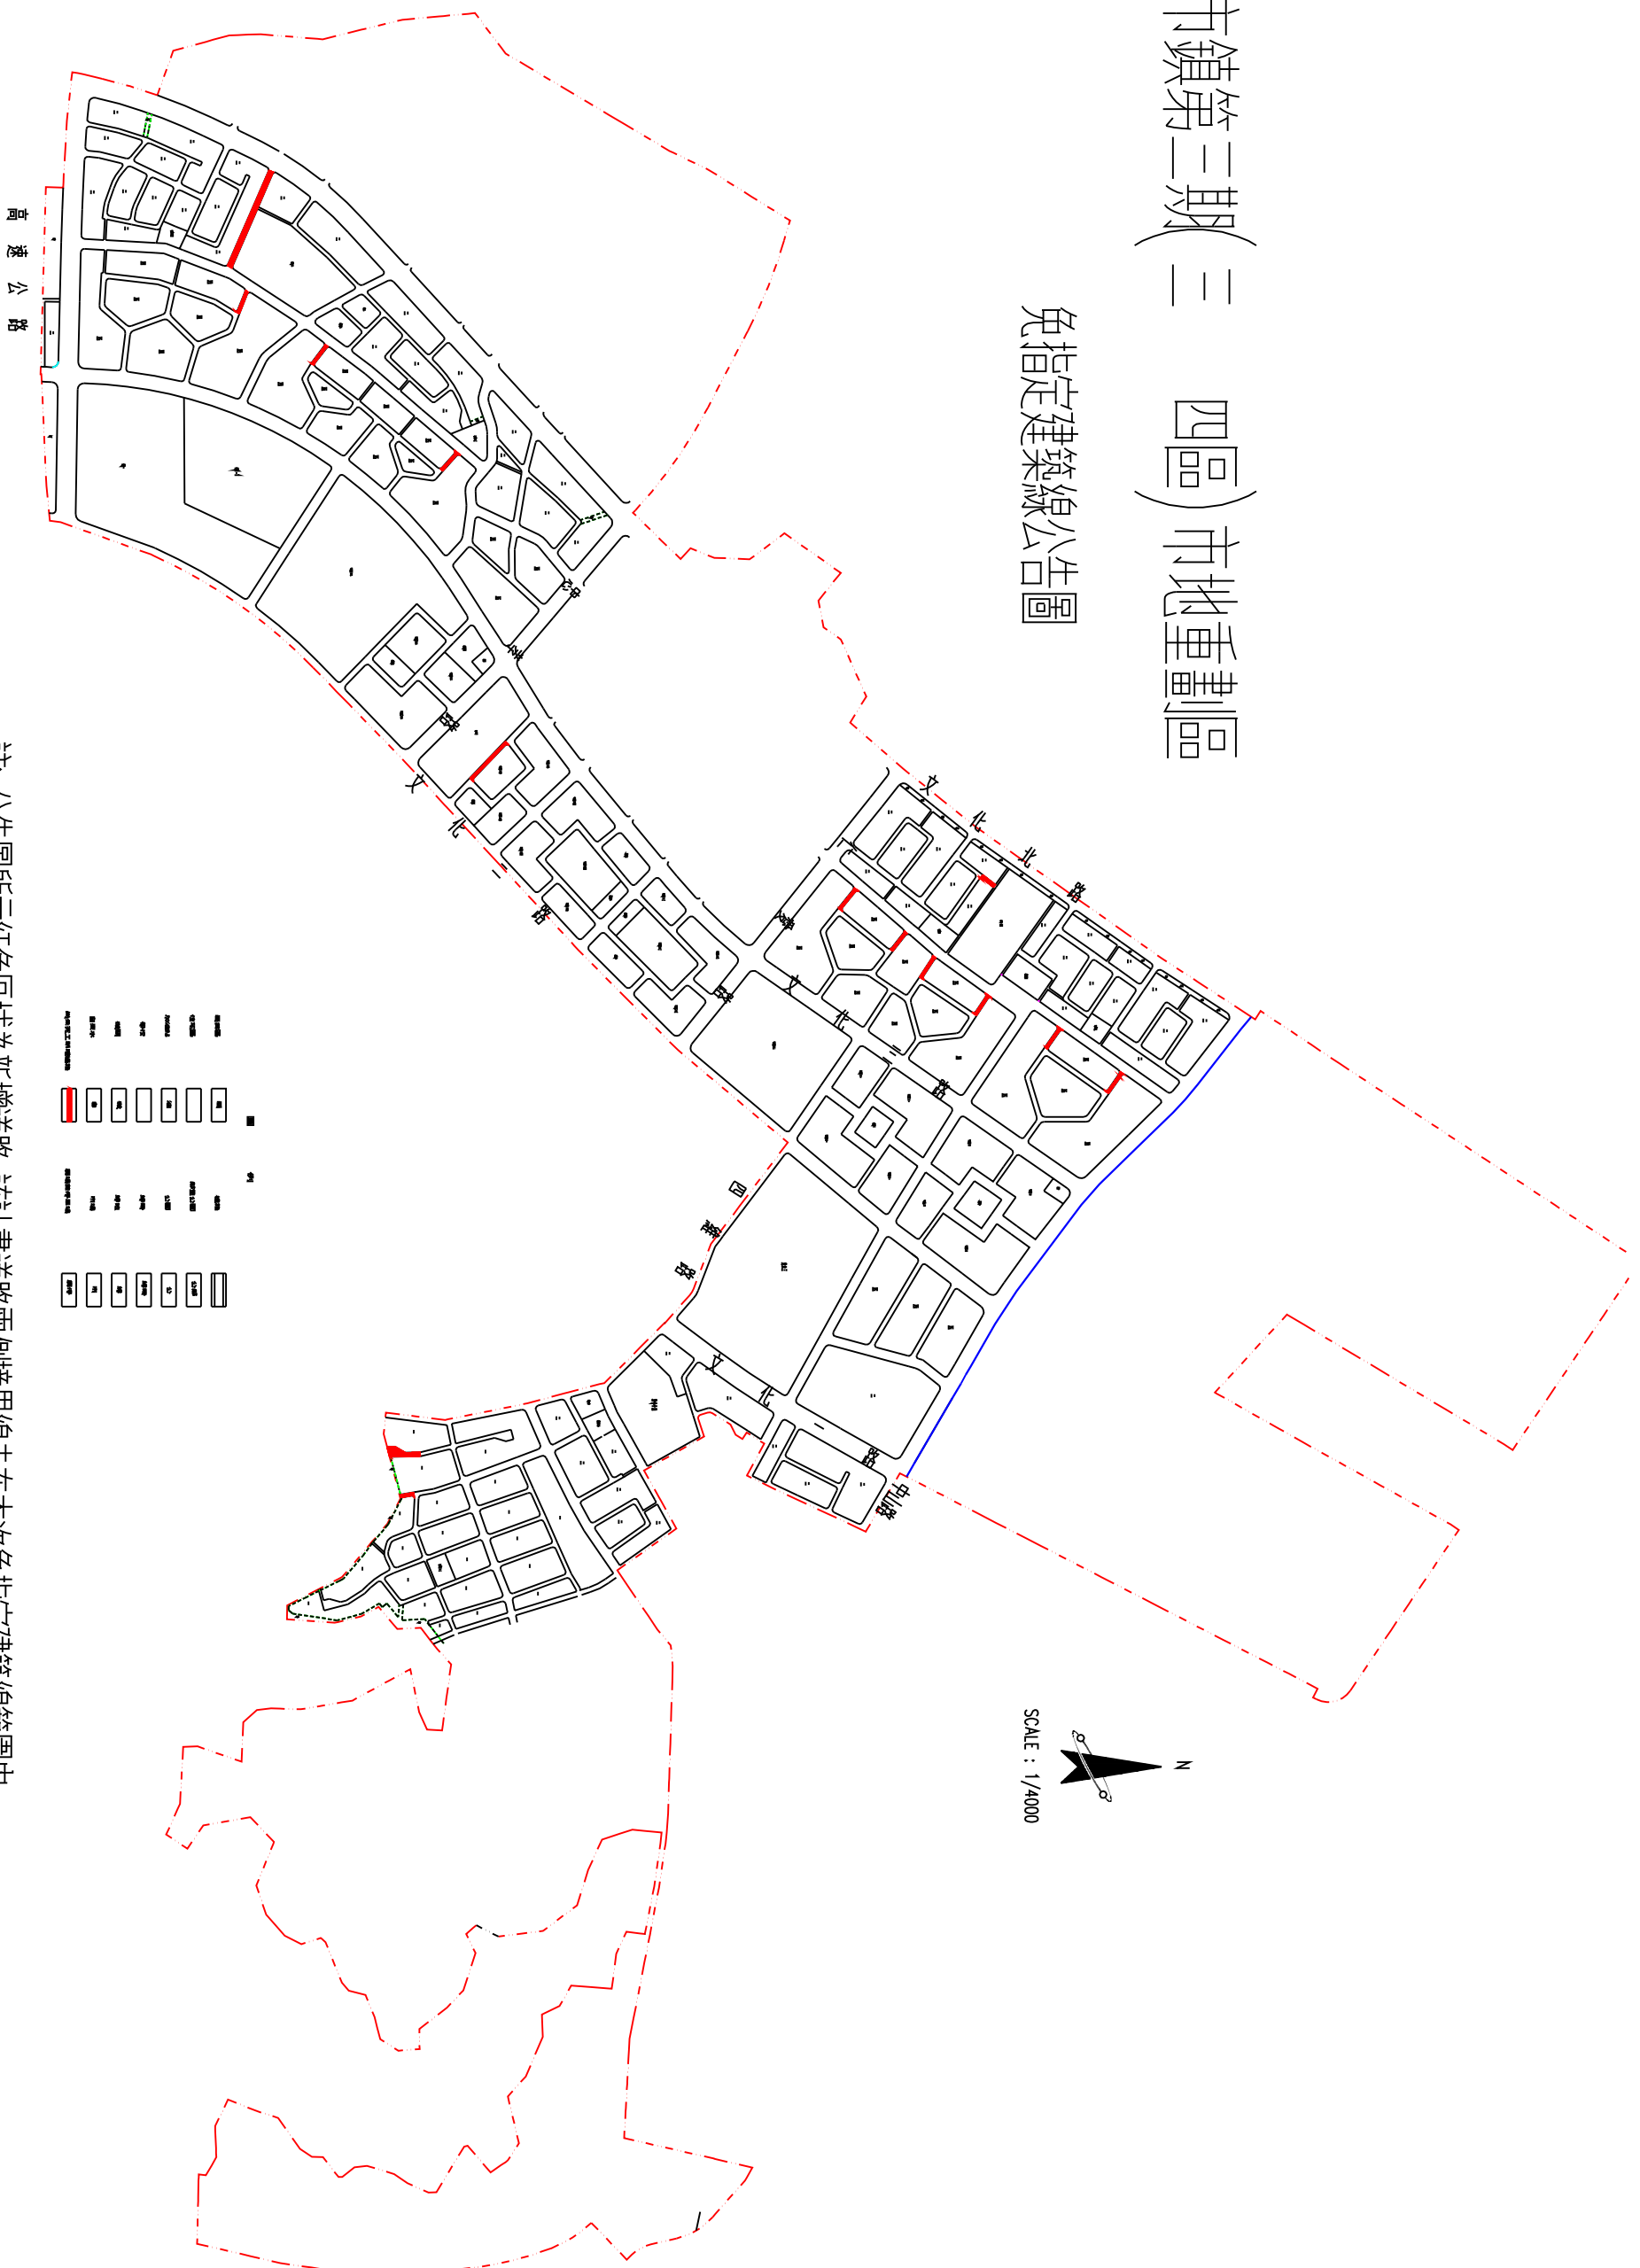

註：公告圖所示紅色區域為新增道路，該計畫道路兩側境界線未在本次免指定建築線範圍內