











本府公告重新認定本市永和區文化路135巷20弄、保福路2段158巷、文化路135巷 (認定範圍：P1~A, P2~P3, B~EP) 為現有巷道公告圖

申請建築地號：永和區頂溪段 414、415、416、417、418 地號等 5 筆土地

Scale = 1:500

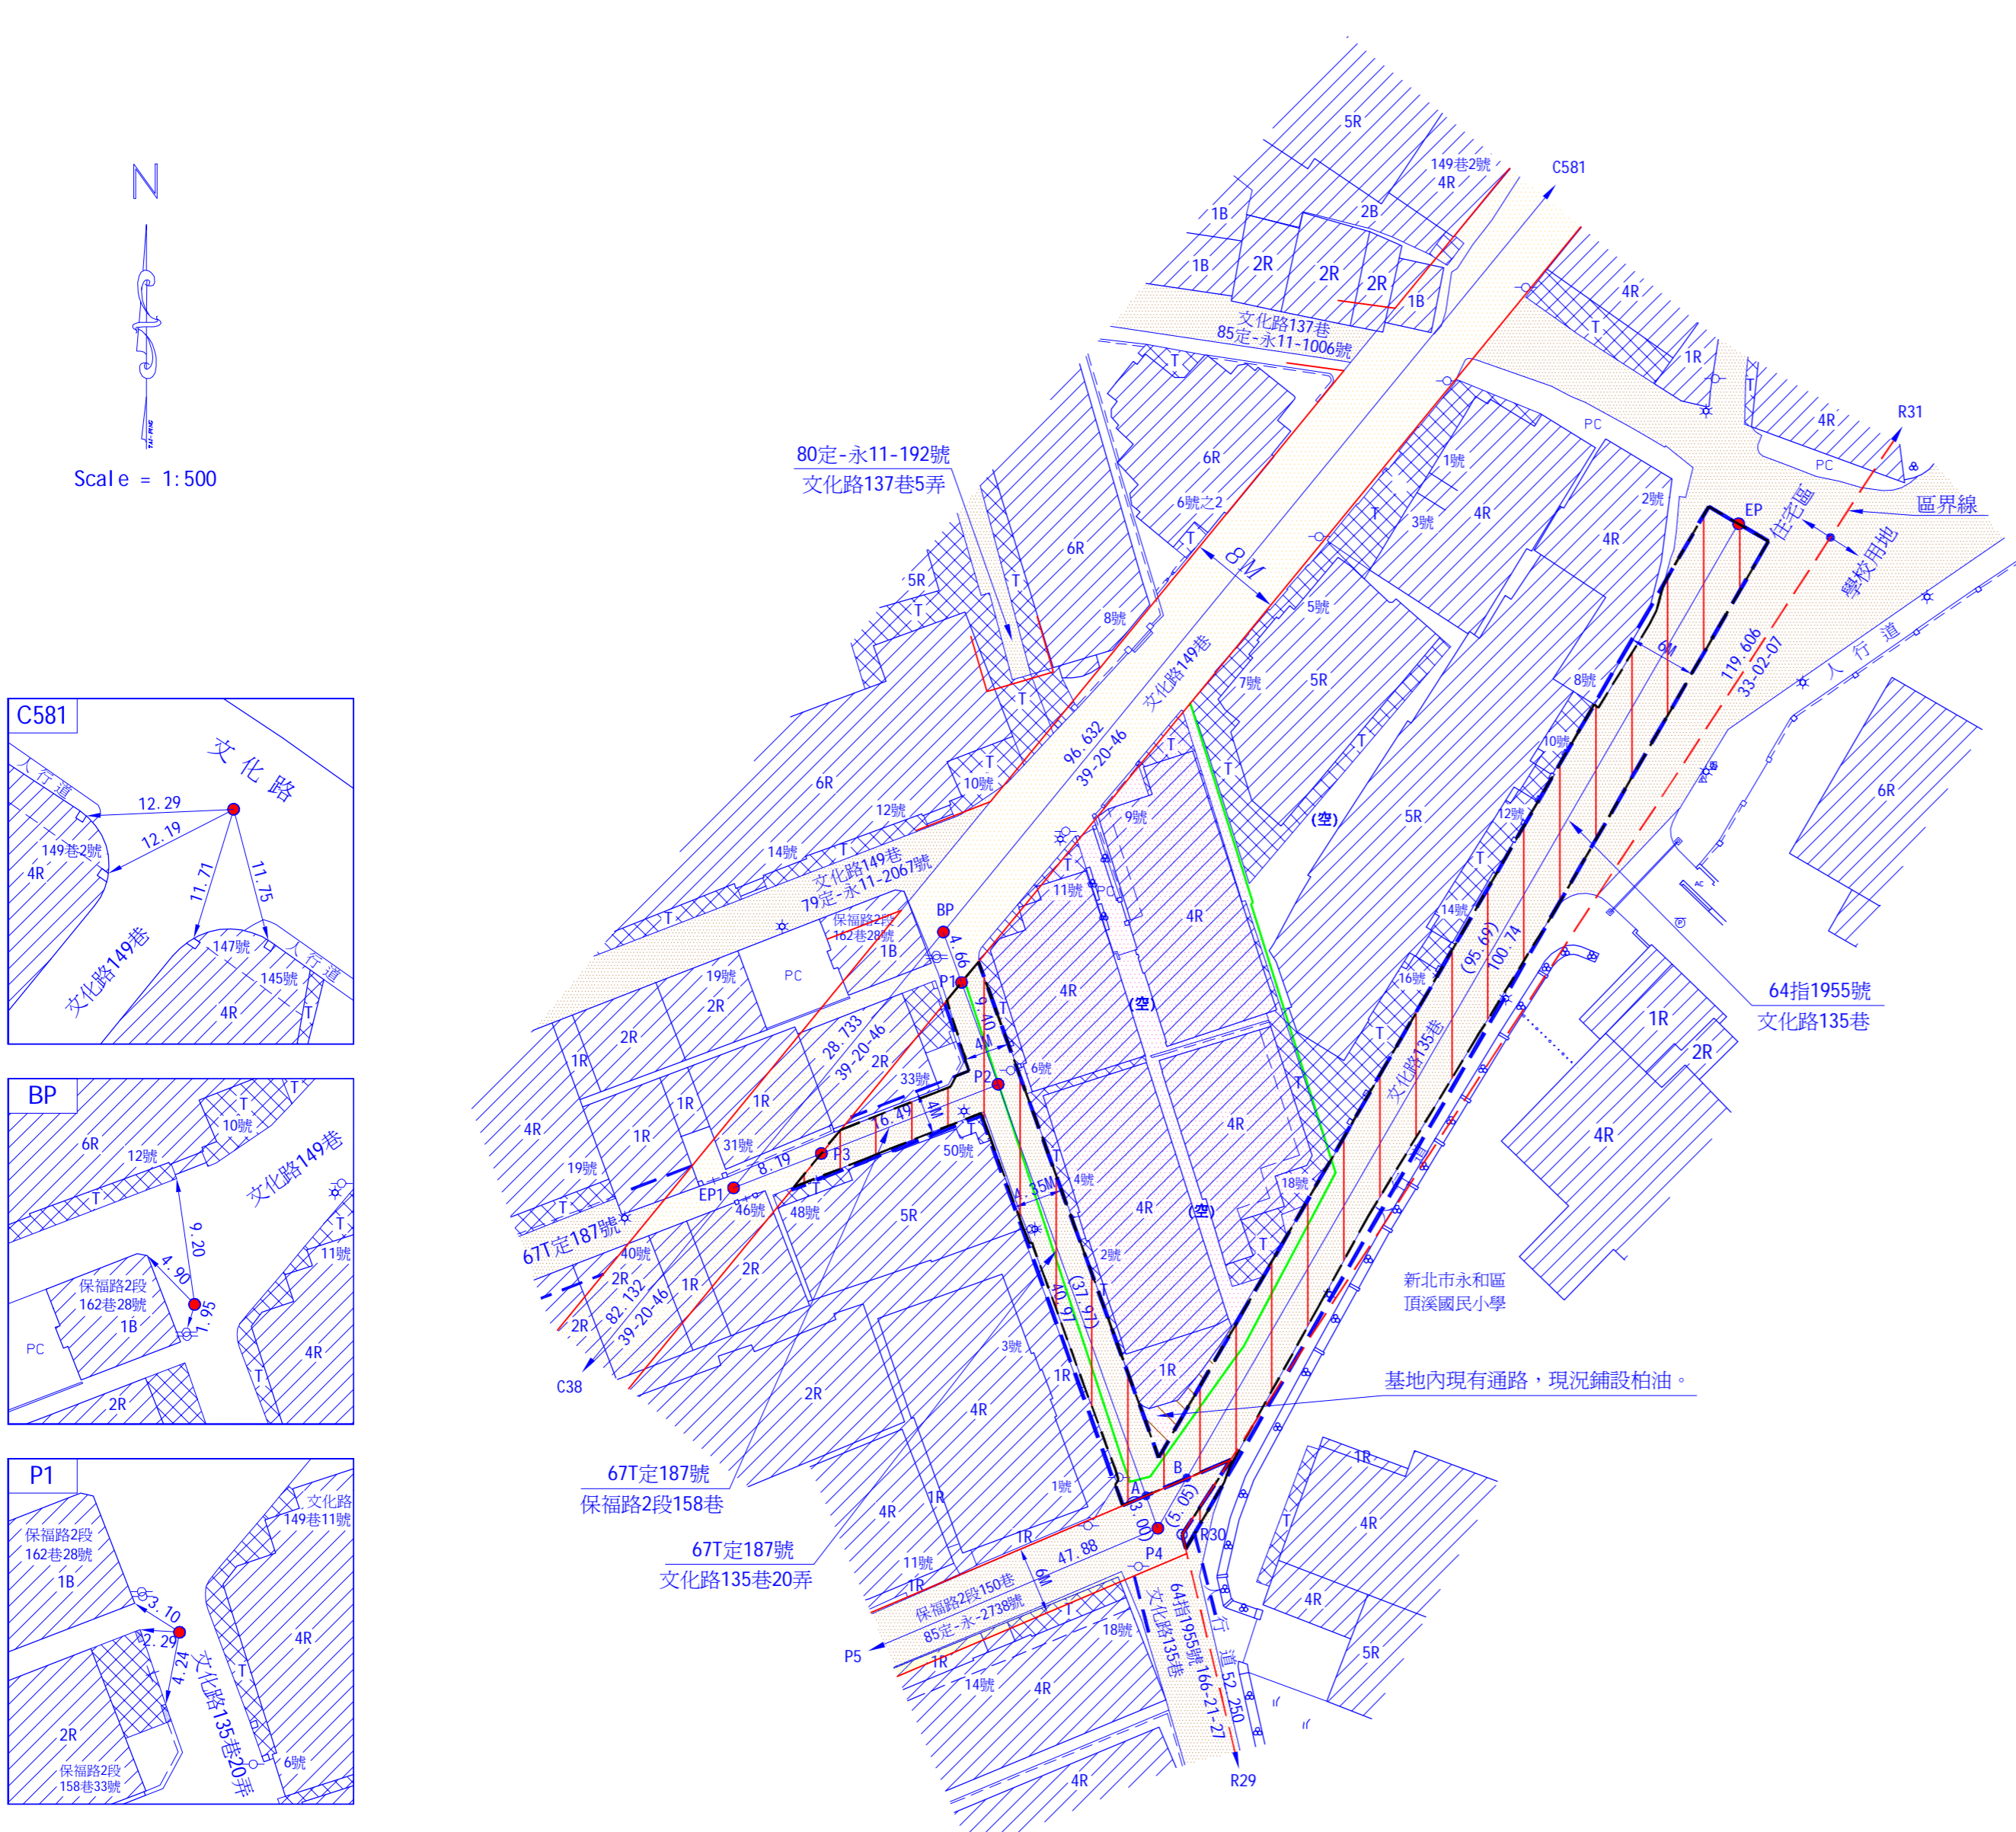


現況計畫圖 SCALE 1/500

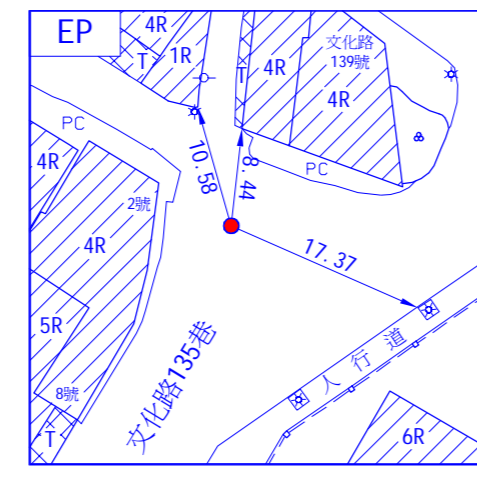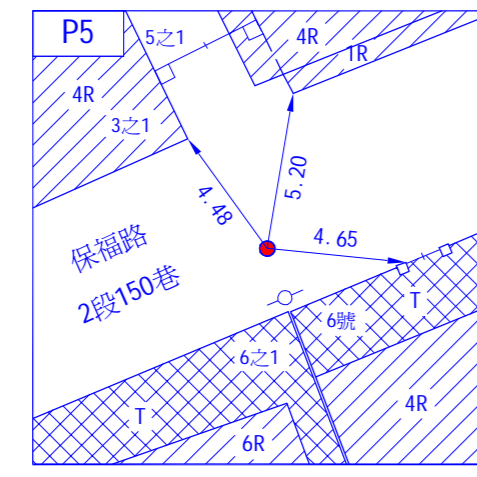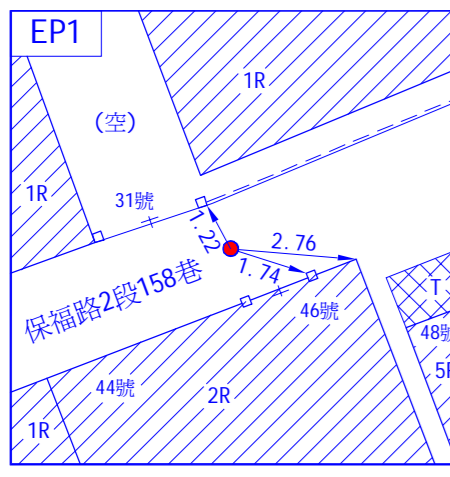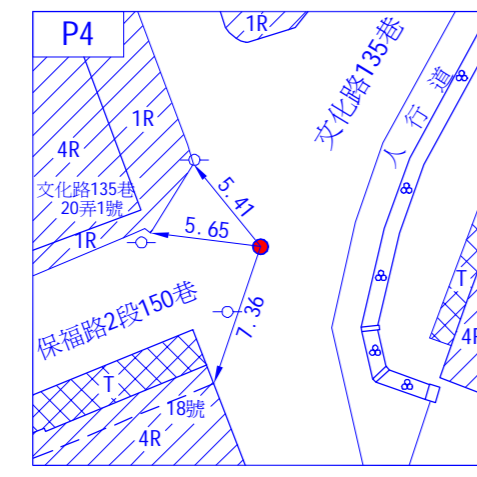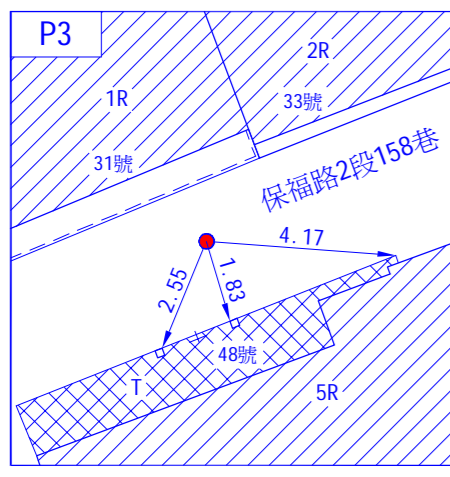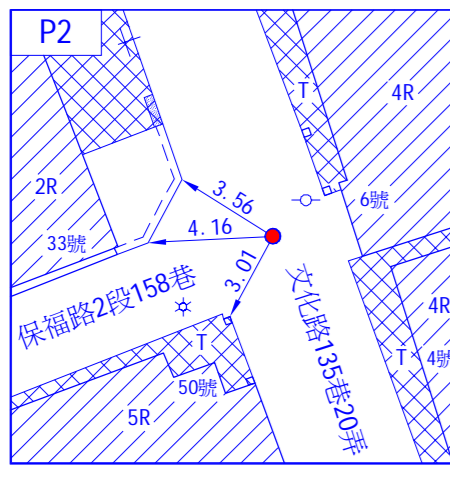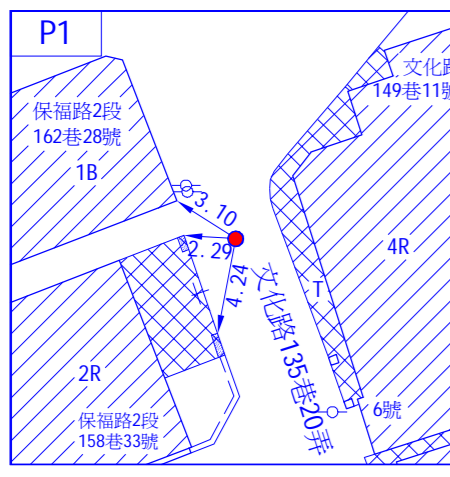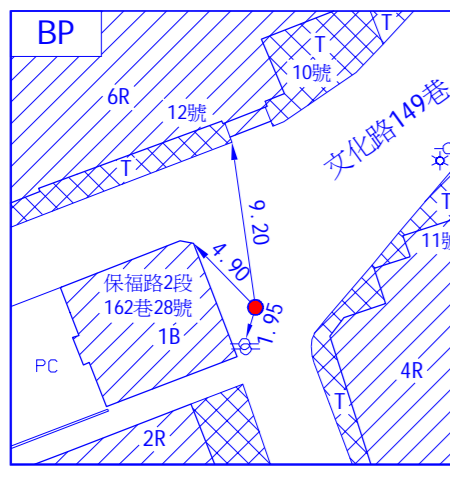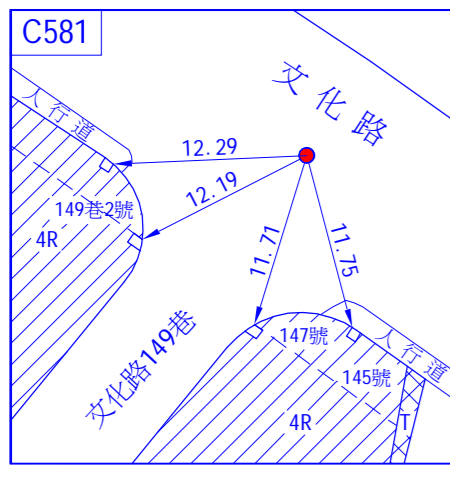


- 圖例
- 申請基地
 - 計畫道路
 - 建築線
 - 地界線
 - 現有巷道
 - 現有通路
 - 區界線
 - 退縮
 - 基地內現有通路
 - 本次申請重新認定範圍 (P1~A, P2~P3, B~EP)
 - 64指1955號、67T定187號建築線指定位置

Scale = 1:1000

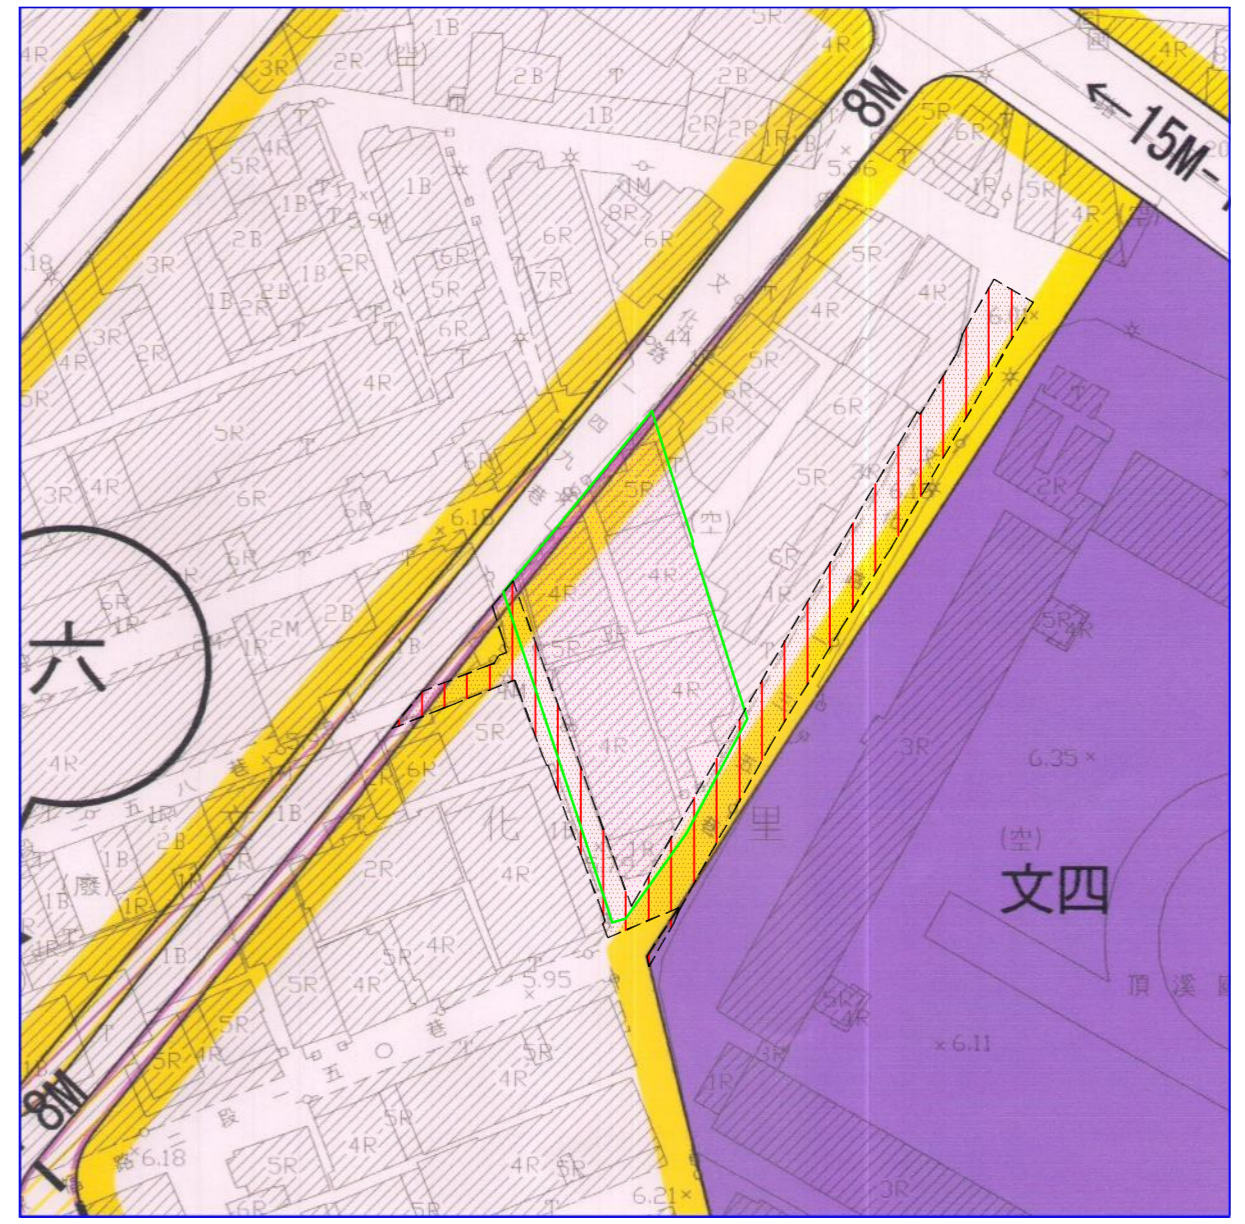

位置圖 S=1/1000

Scale = 1:500

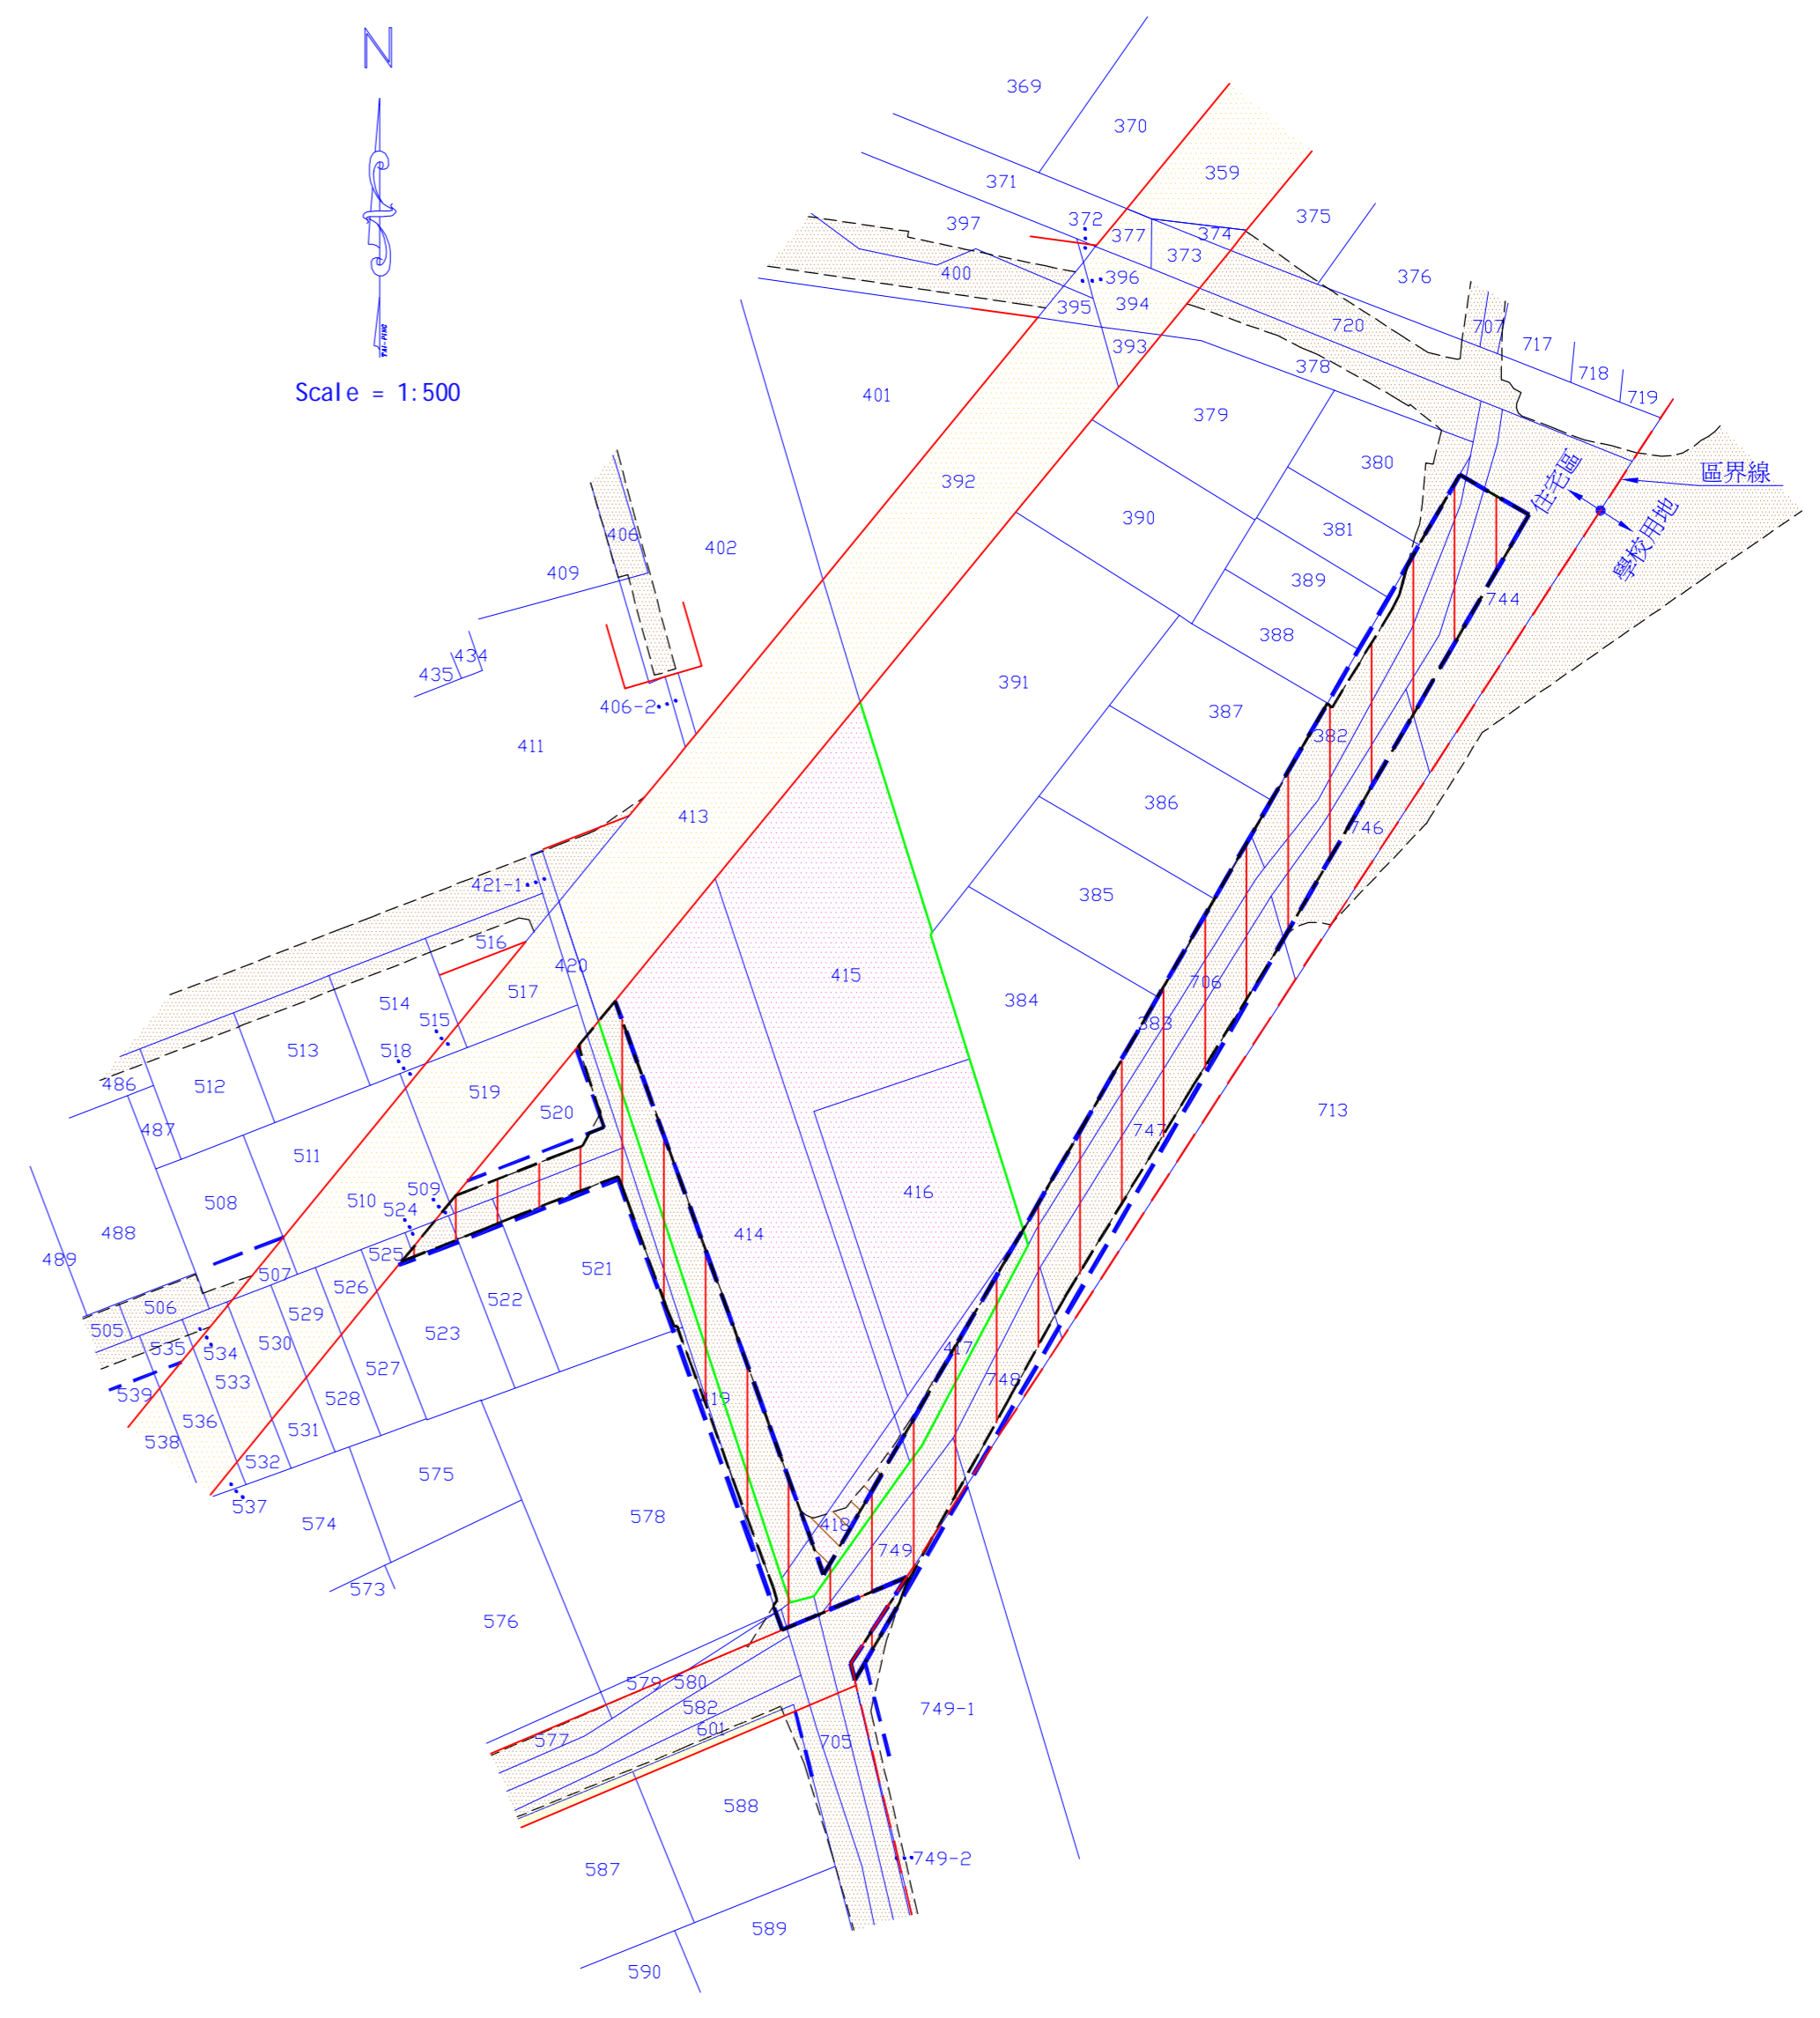

地籍套繪圖 SCALE 1/500

(地籍套繪圖僅供參考，不作經界依據)

測量單位：寶傑工程行
測量日期：113年9月25日