



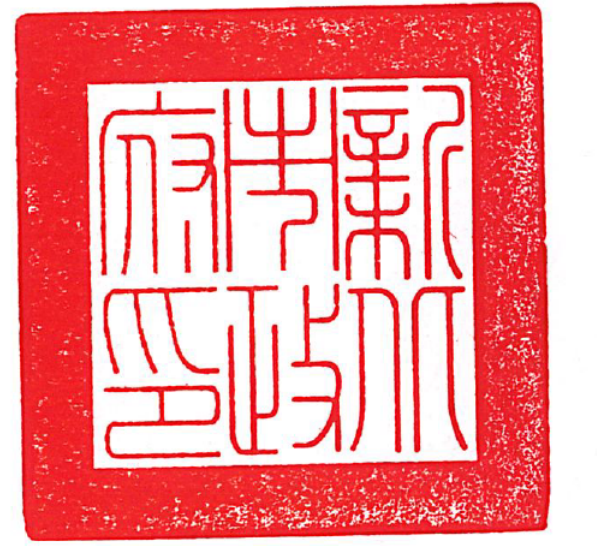


變更野柳風景特定區細部計畫(第一次通盤檢討暨計畫圖重製)(配合主細拆離)圖

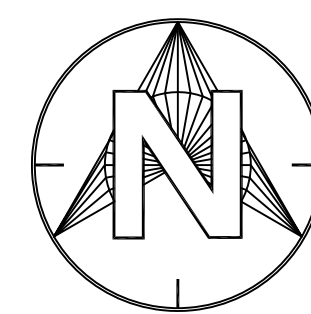



比例尺 1/1000

變更機關：新北市政府
中華民國 115 年 10 月

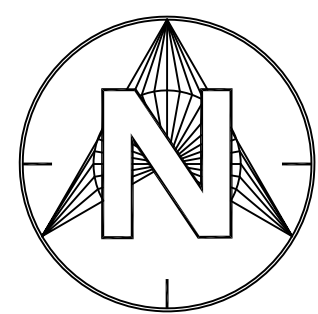

0 50 150 250 500M

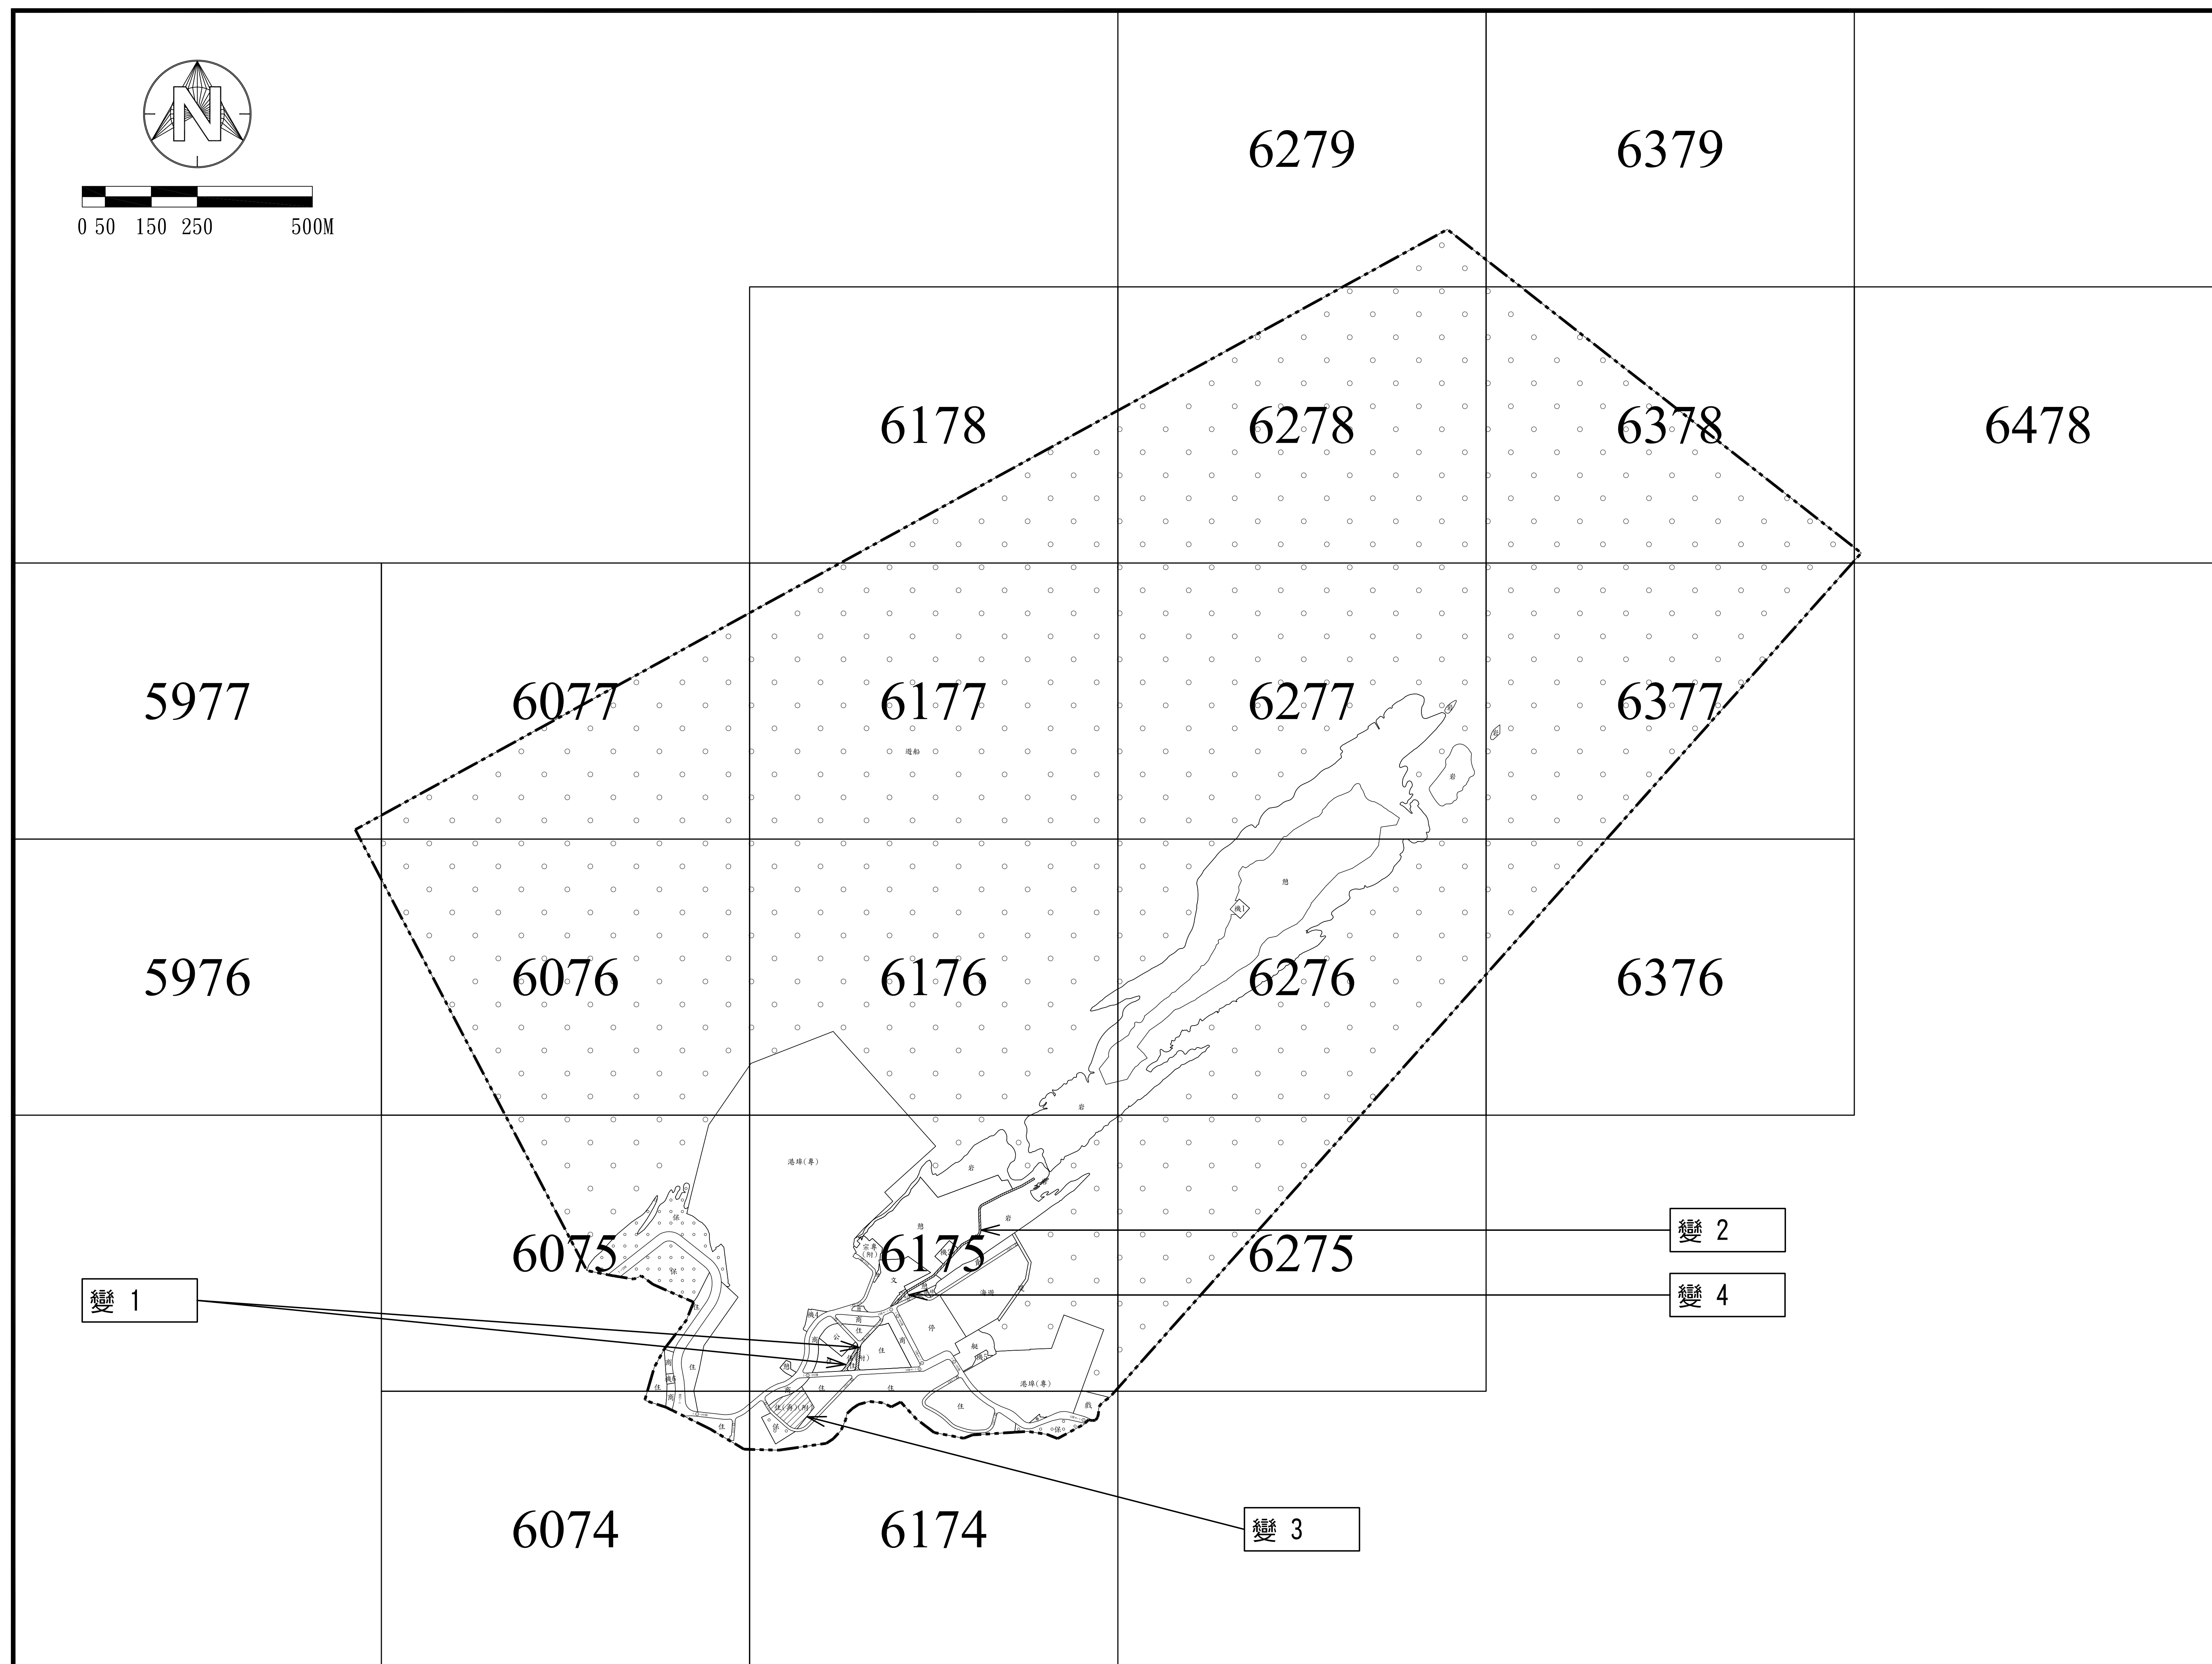

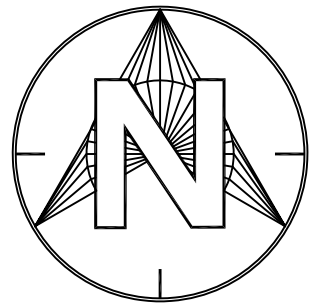

0 50 150 250 500M




計畫圖例

住	住宅區	港埠(專)	港埠專用區
商	商業區	艇	遊艇碼頭用地
賣	臨時賣店區	機	機關用地
岩	岩石景觀區	文	學校用地
憩	休憩區	停	停車場用地
海遊	海洋遊樂區	公	鄰里公園用地
戲	戲水區	綠	綠地用地
遊船	遊船區	堤	堤防用地
●保●	保護區	道路	道路用地
宗專(附)	宗教專用區(附)	計畫範圍線	計畫範圍線


變更圖例

變更住宅區為道路用地	變更零售市場用地為住宅區(再)(附)
變更道路用地為住宅區(附)	變更道路用地為機關用地
變更道路用地為人行步道用地	


- 註一：本次變更範圍應依核准地號及地政單位鑑界成果為準。
- 註二：本次未指明變更部分依現行計畫為準。
- 註三：本案道路應依新北市建築管理規則標準截角規定，檢討道路截角。
- 註四：都市計畫執行應以細部計畫內容為準。

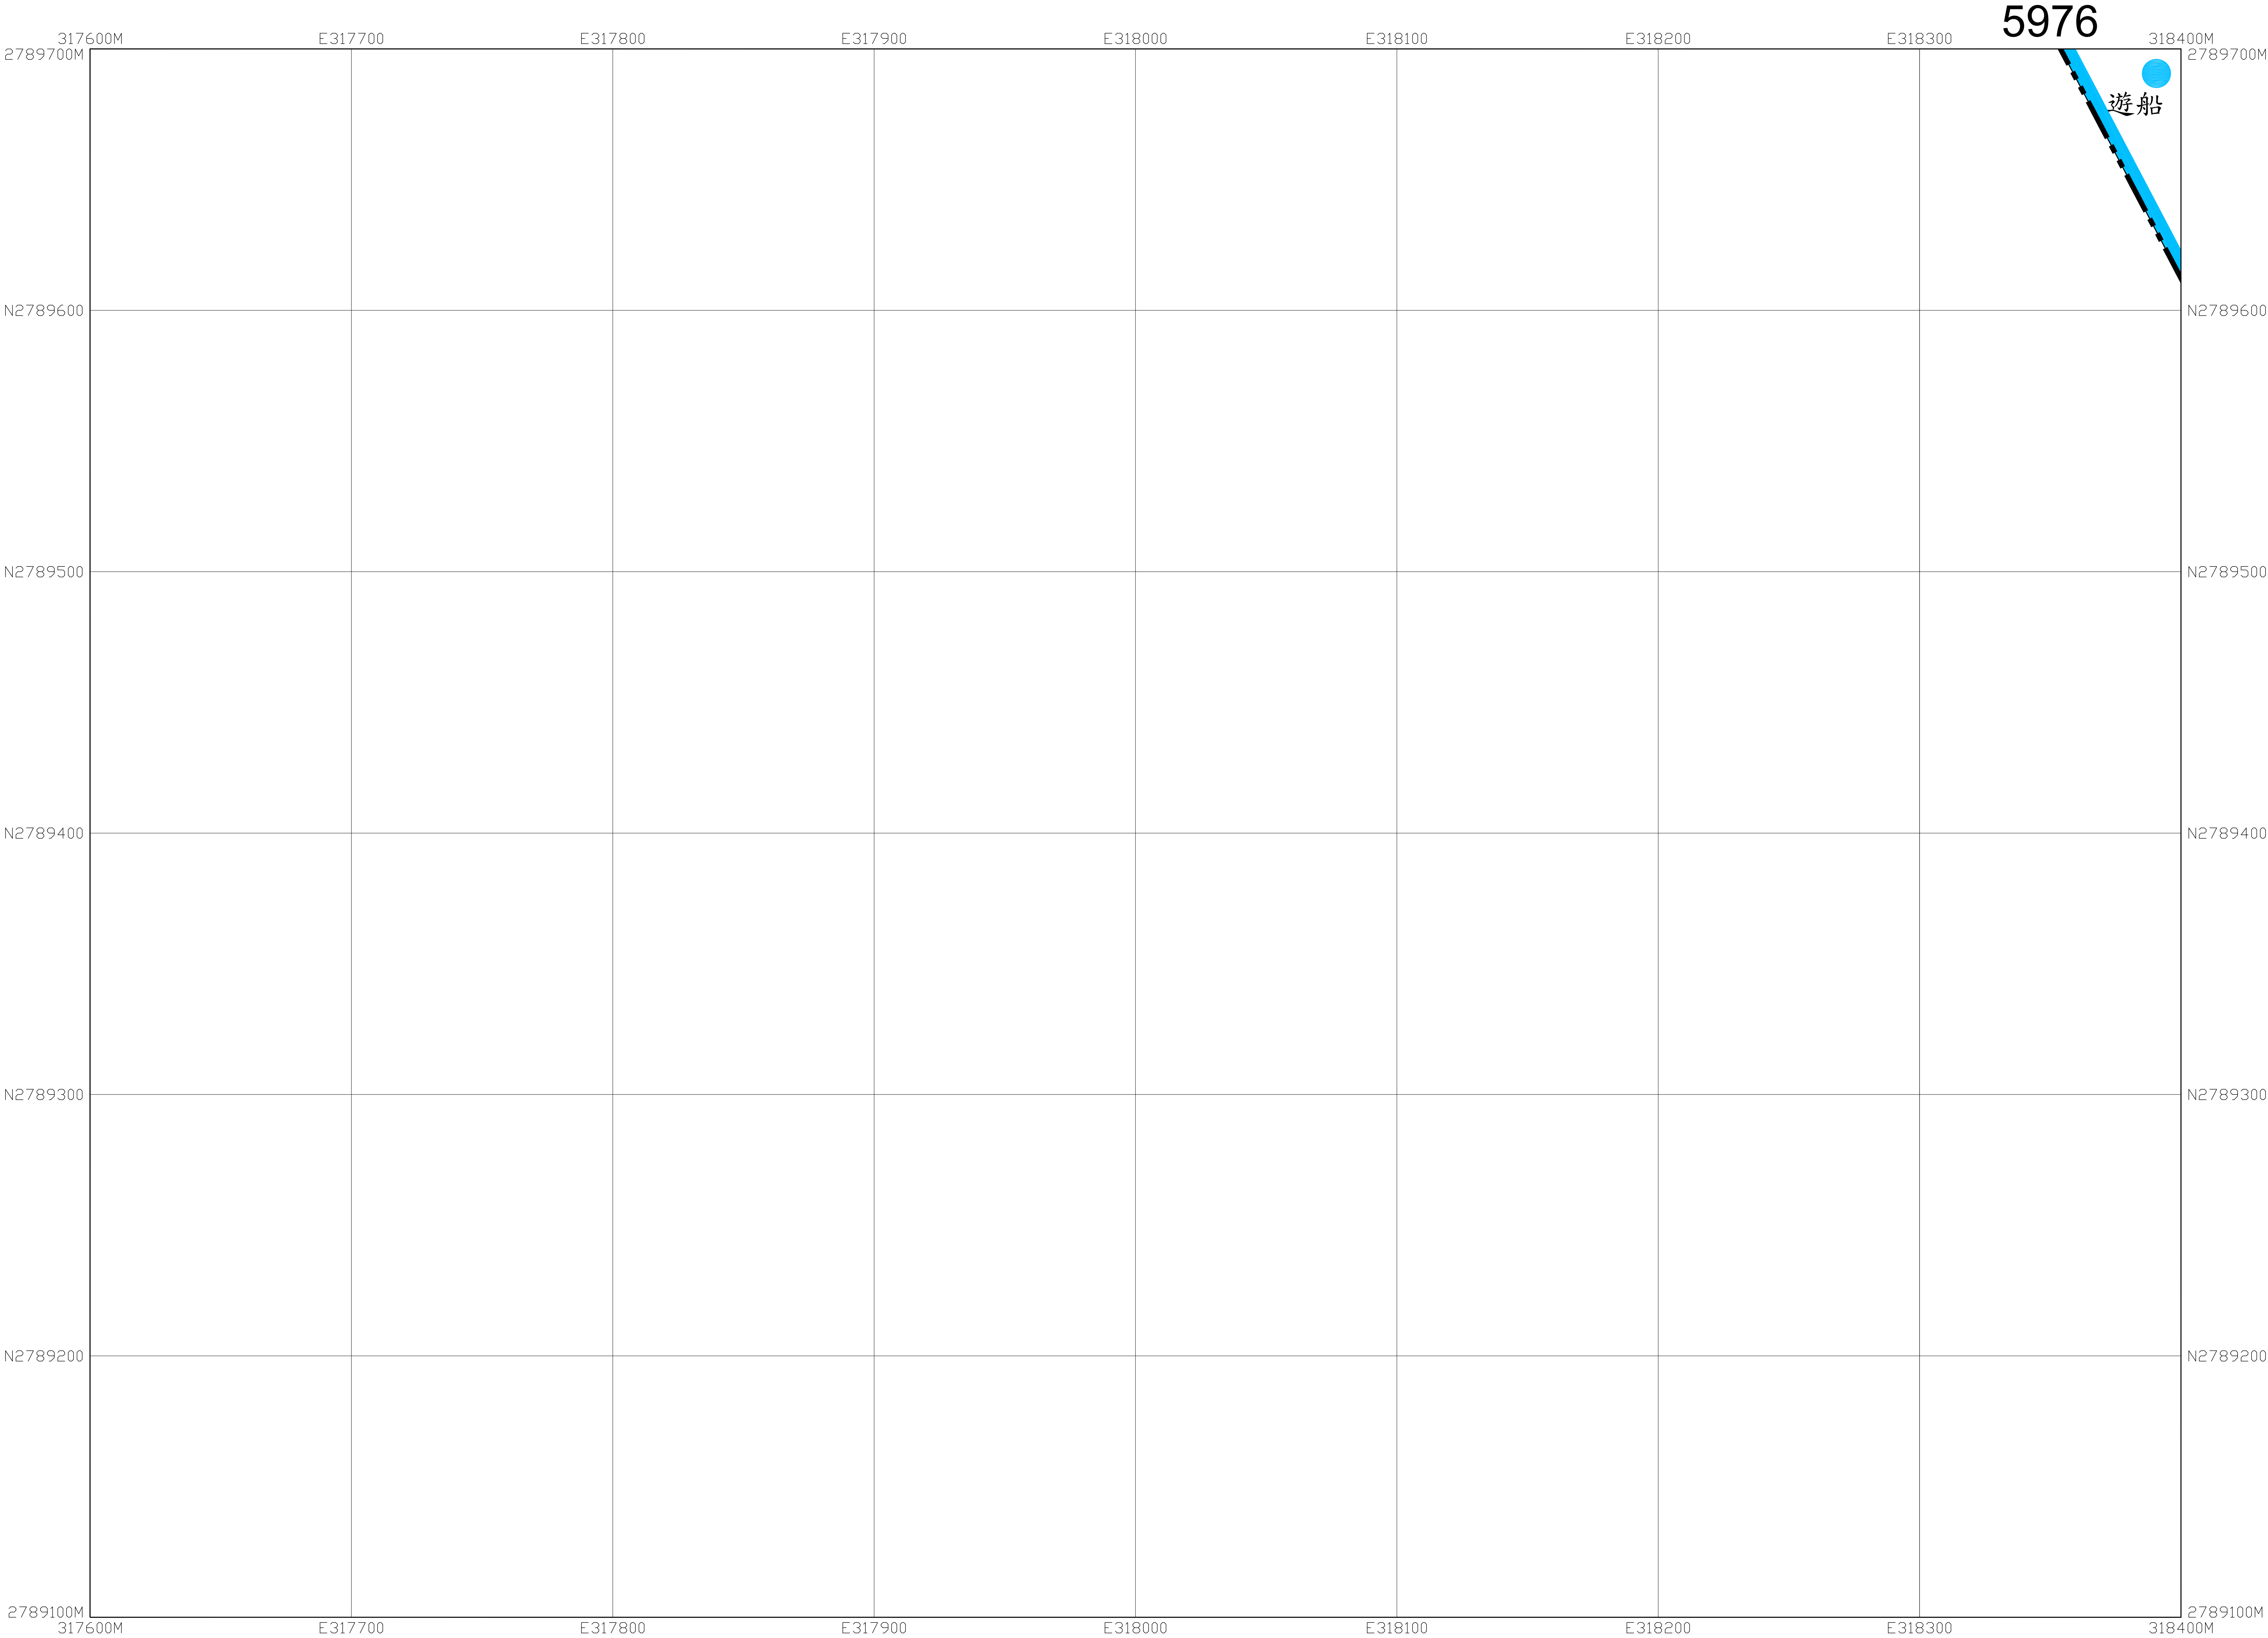

圖幅接合表		
	5977	6077
	5976	6076
		6075

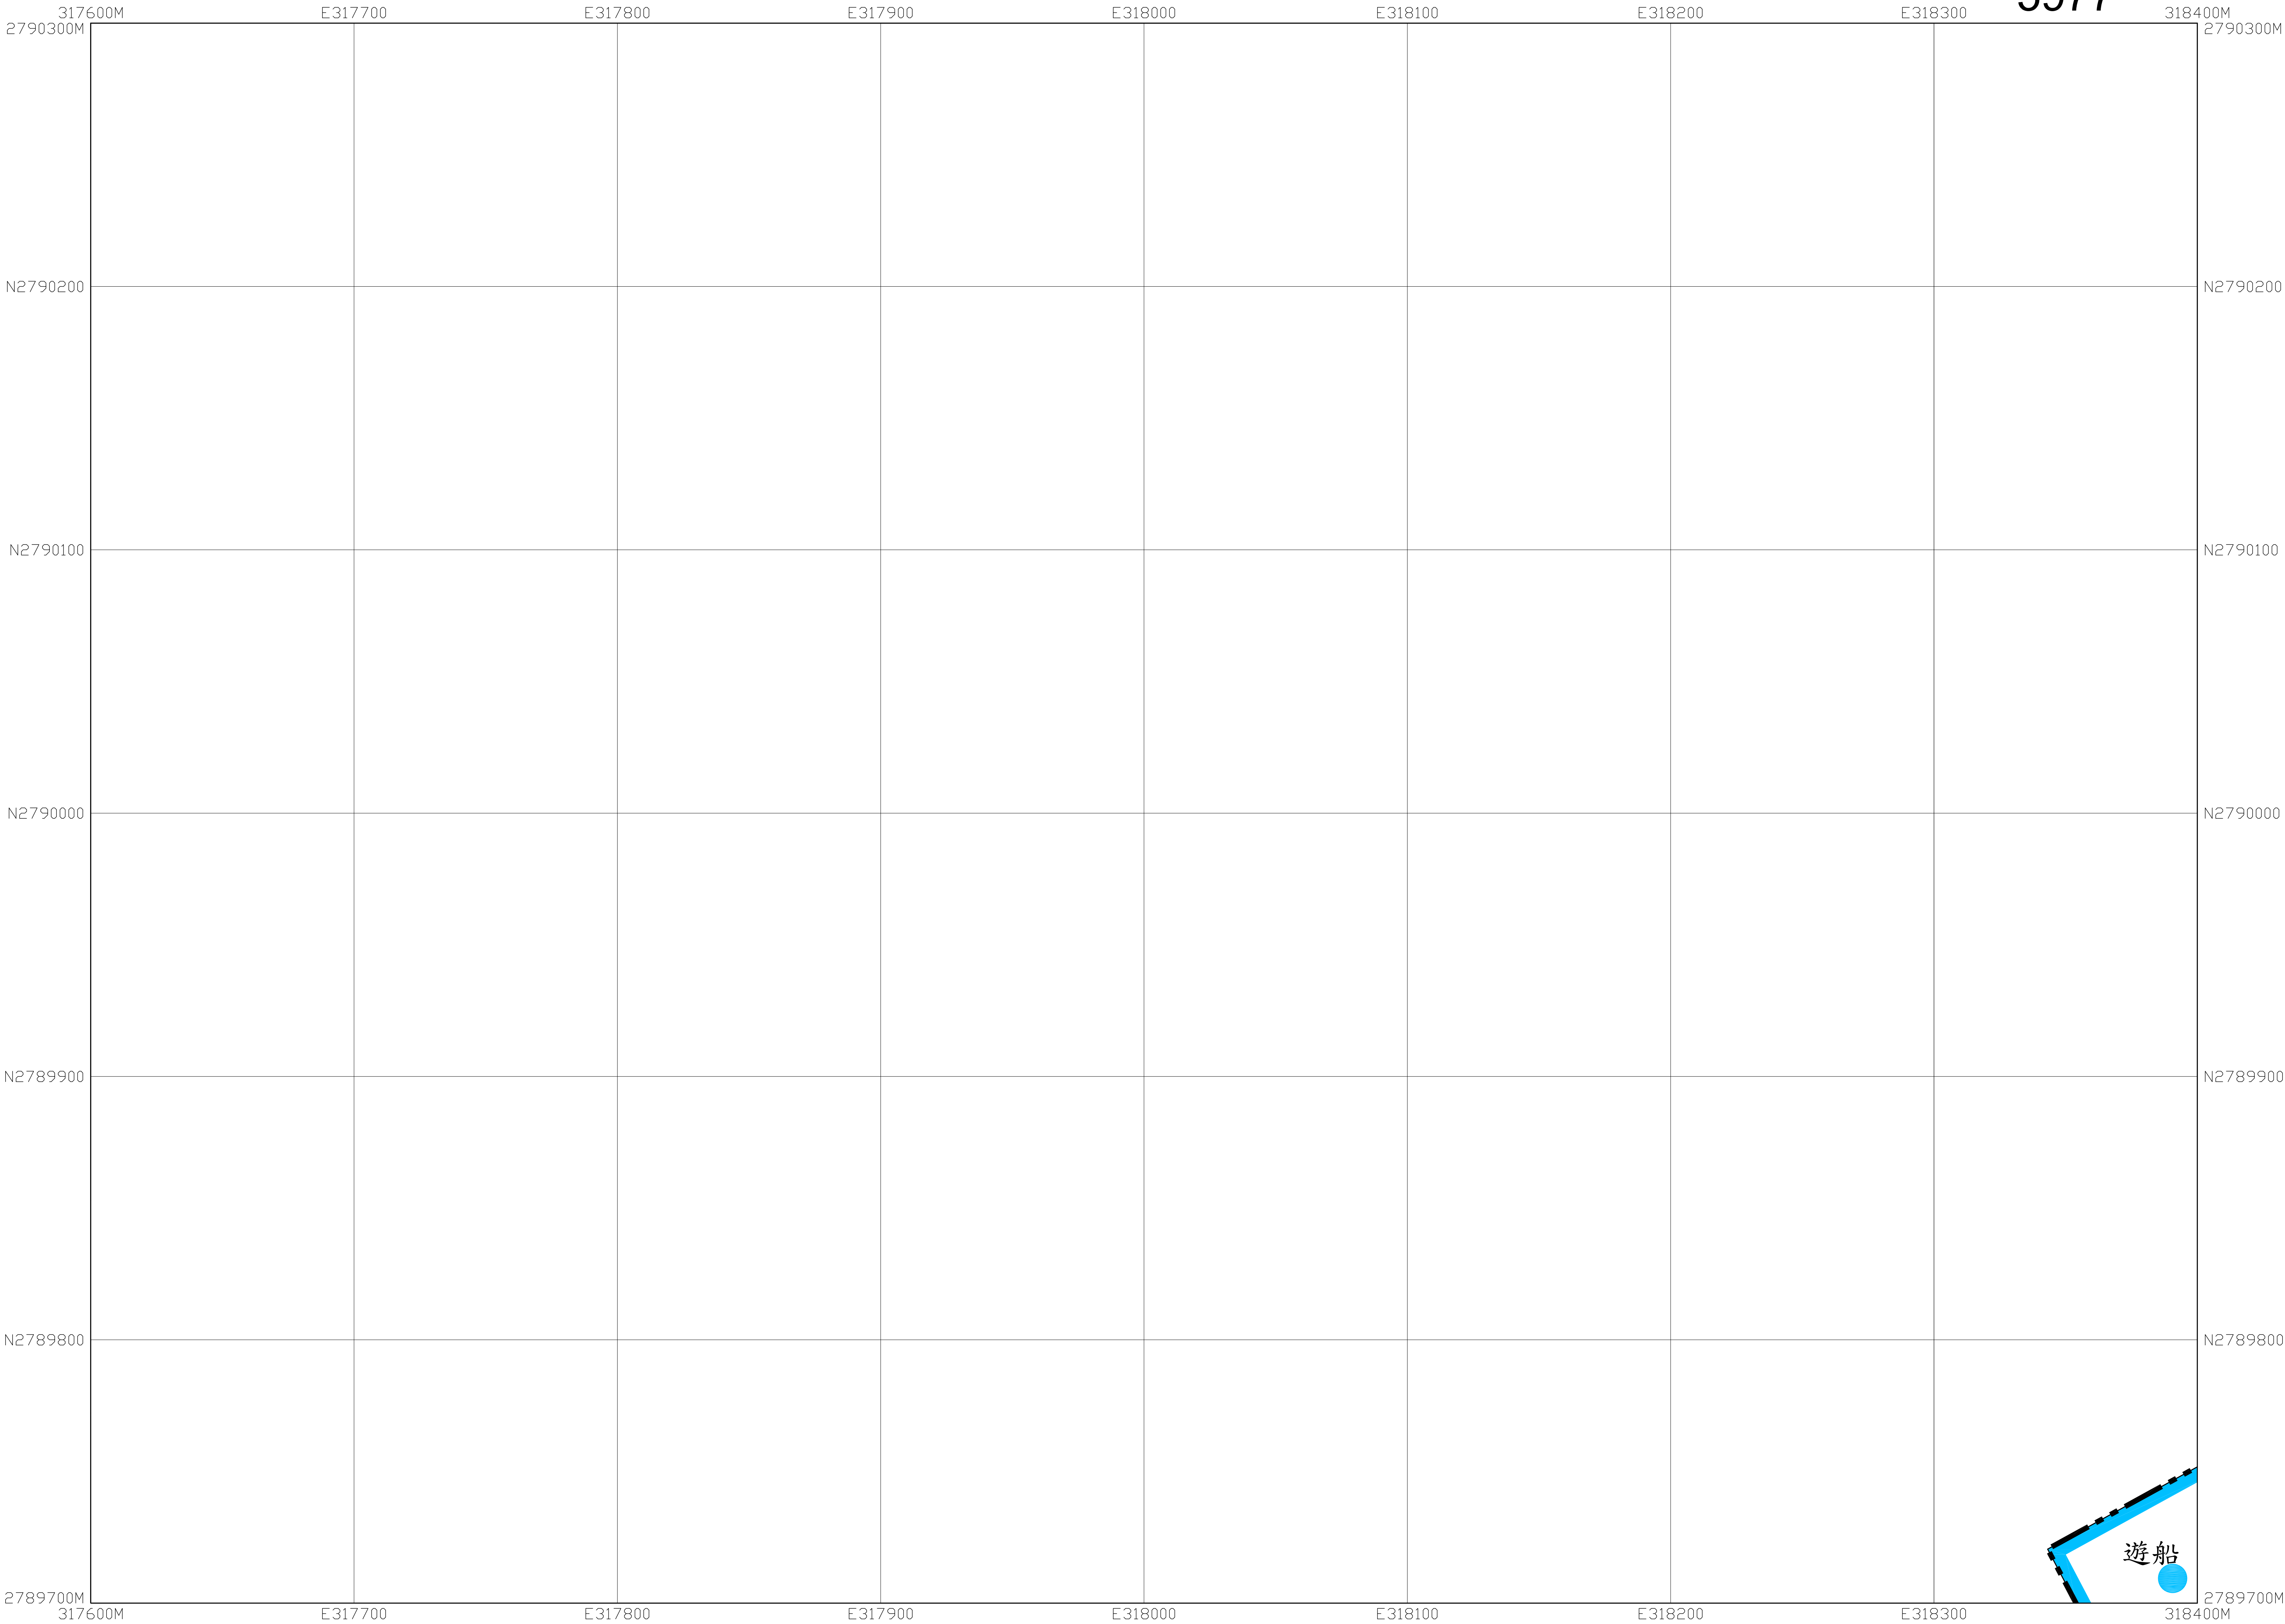

圖幅接合表		
	5977	6077
	5976	6076

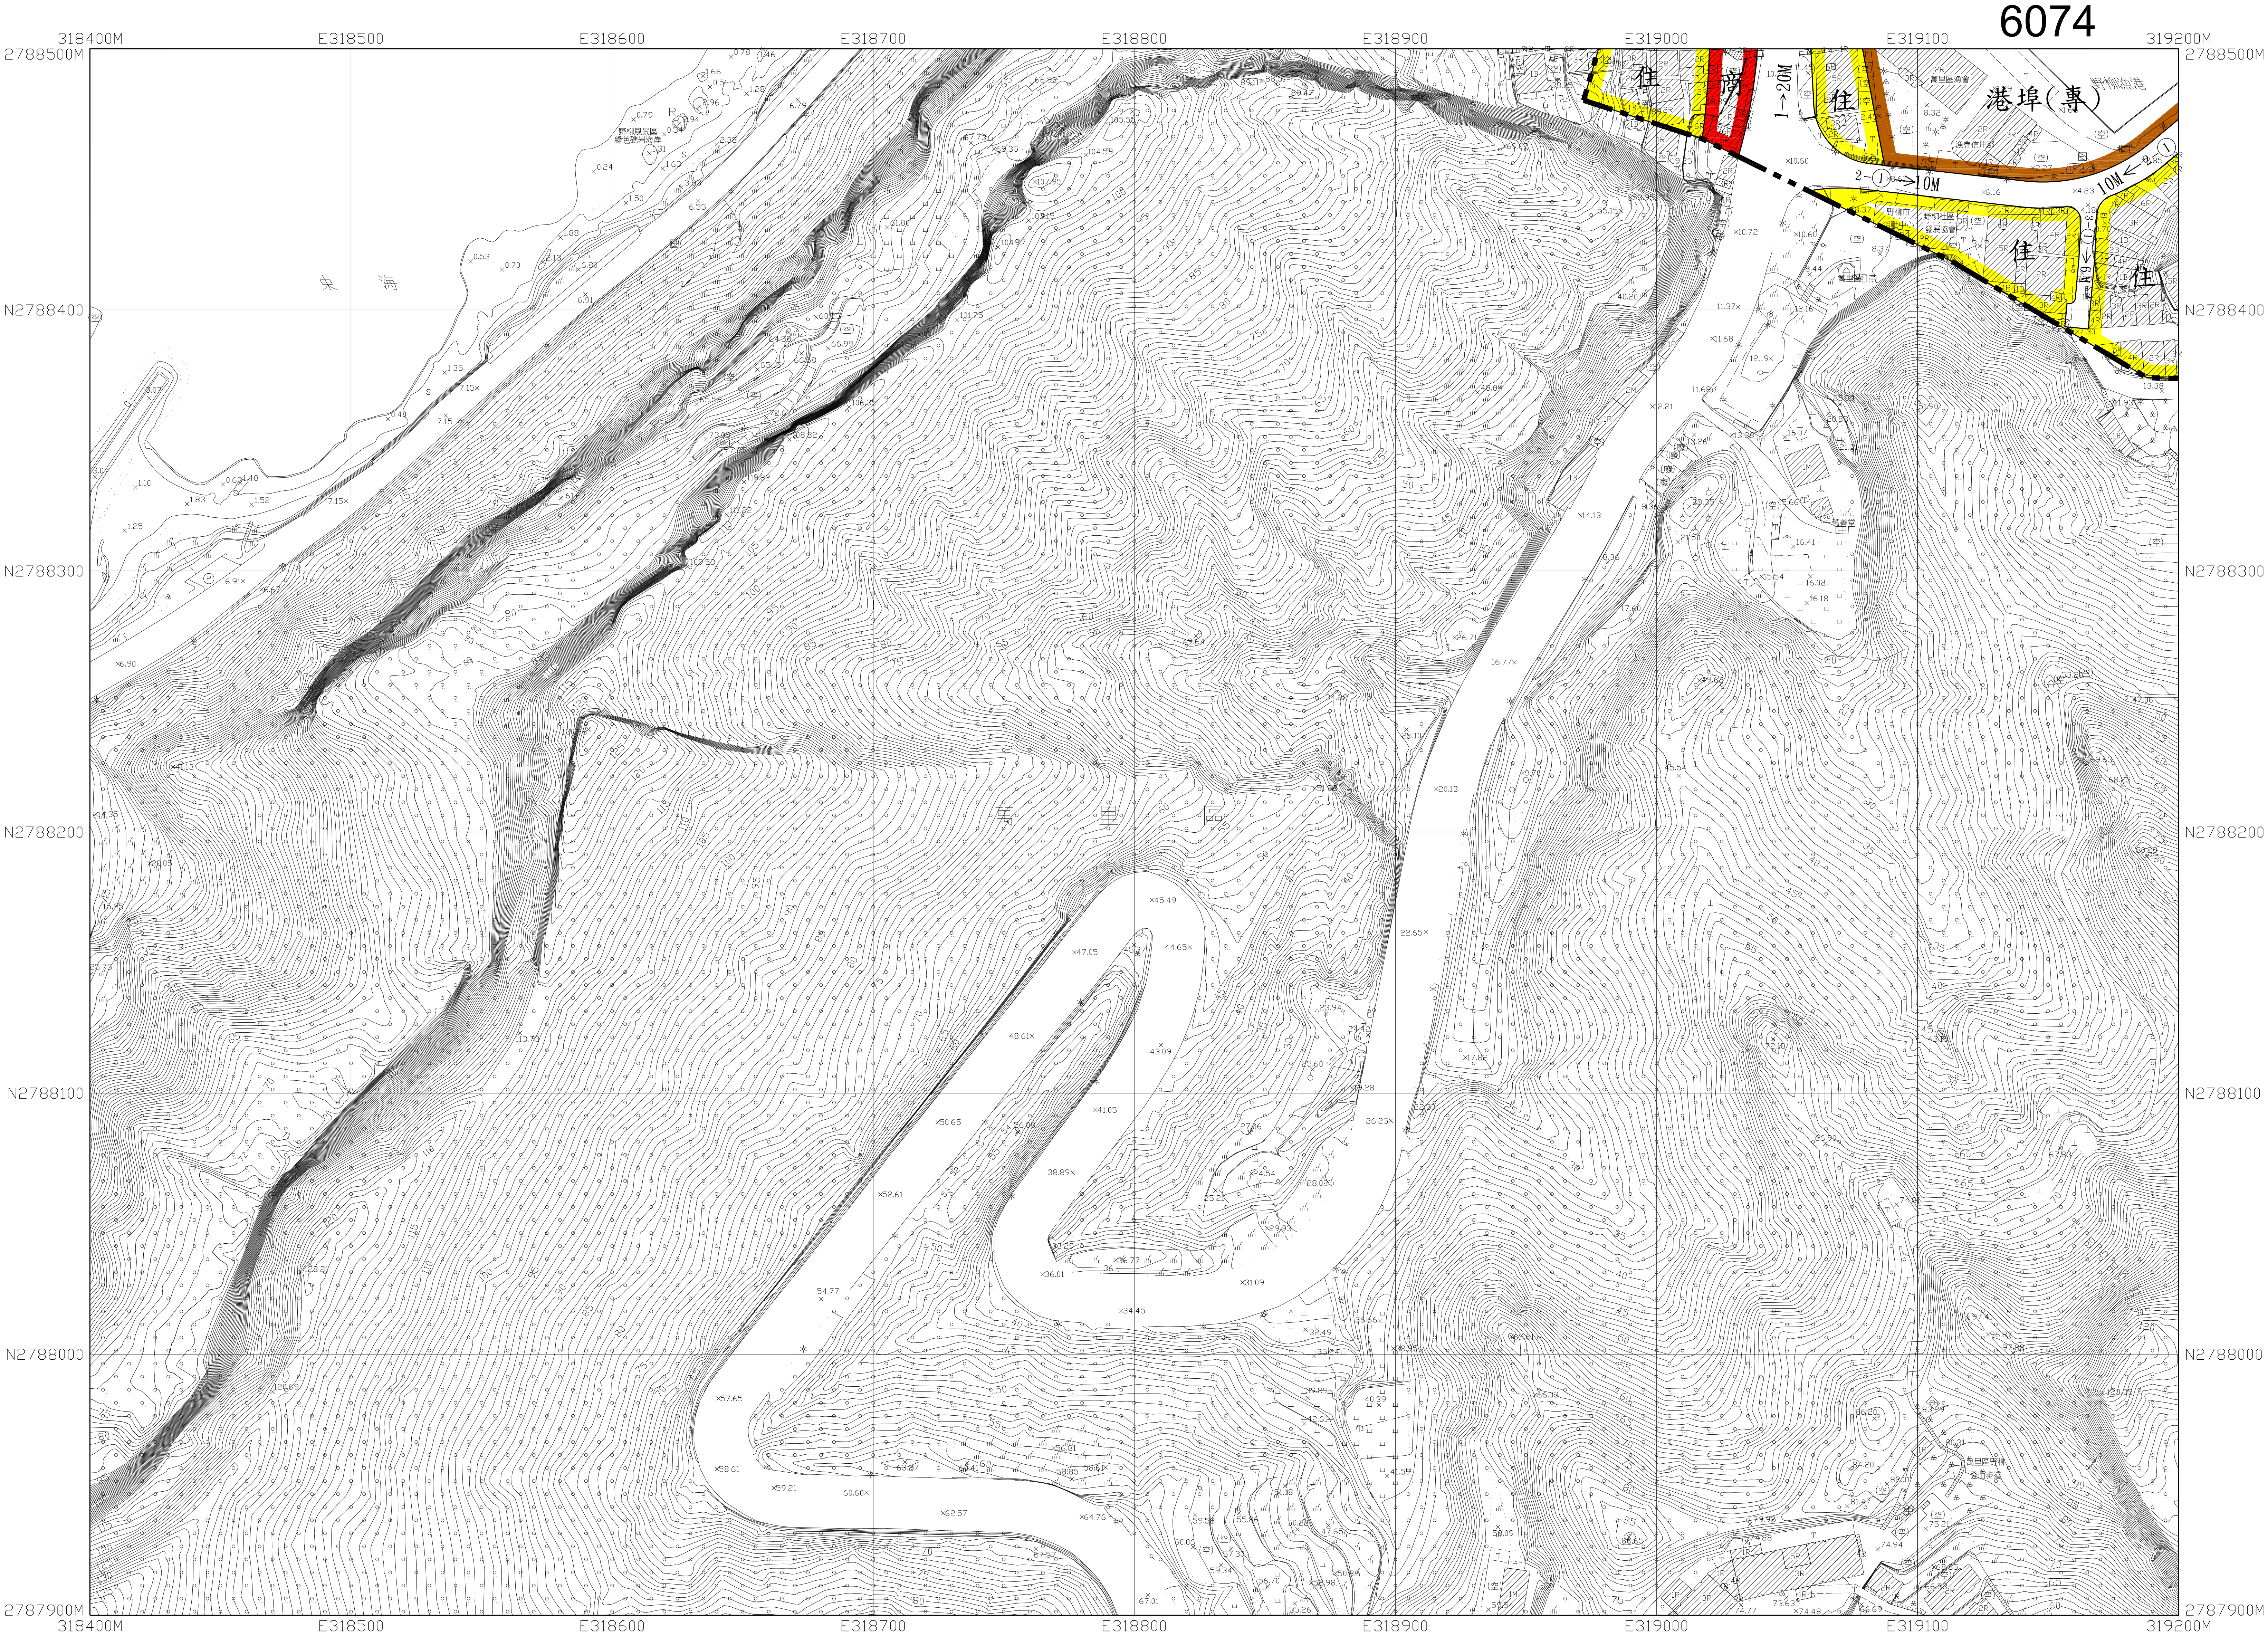

平面位置以 TWD97 一等 GPS 衛星點坐標為基準，採用 WGS84 國際地球原子。

地圖投影採用二度分帶橫梅氏投影，中央子午線 121°E，中央子午線投影尺度比 0.9999。

高程自台灣基隆平均海面為零公尺起算。

等高線間隔平地一公尺。

比例尺：1 / 1000

主辦機關：新北市政府城鄉發展局


原始製圖單位：財團法人成大研究發展基金會

原始製圖時間：中華民國 95 年 11 月

本次修測單位：詮華國土測繪有限公司

本次修測時間：中華民國 104 年 05 月

6074

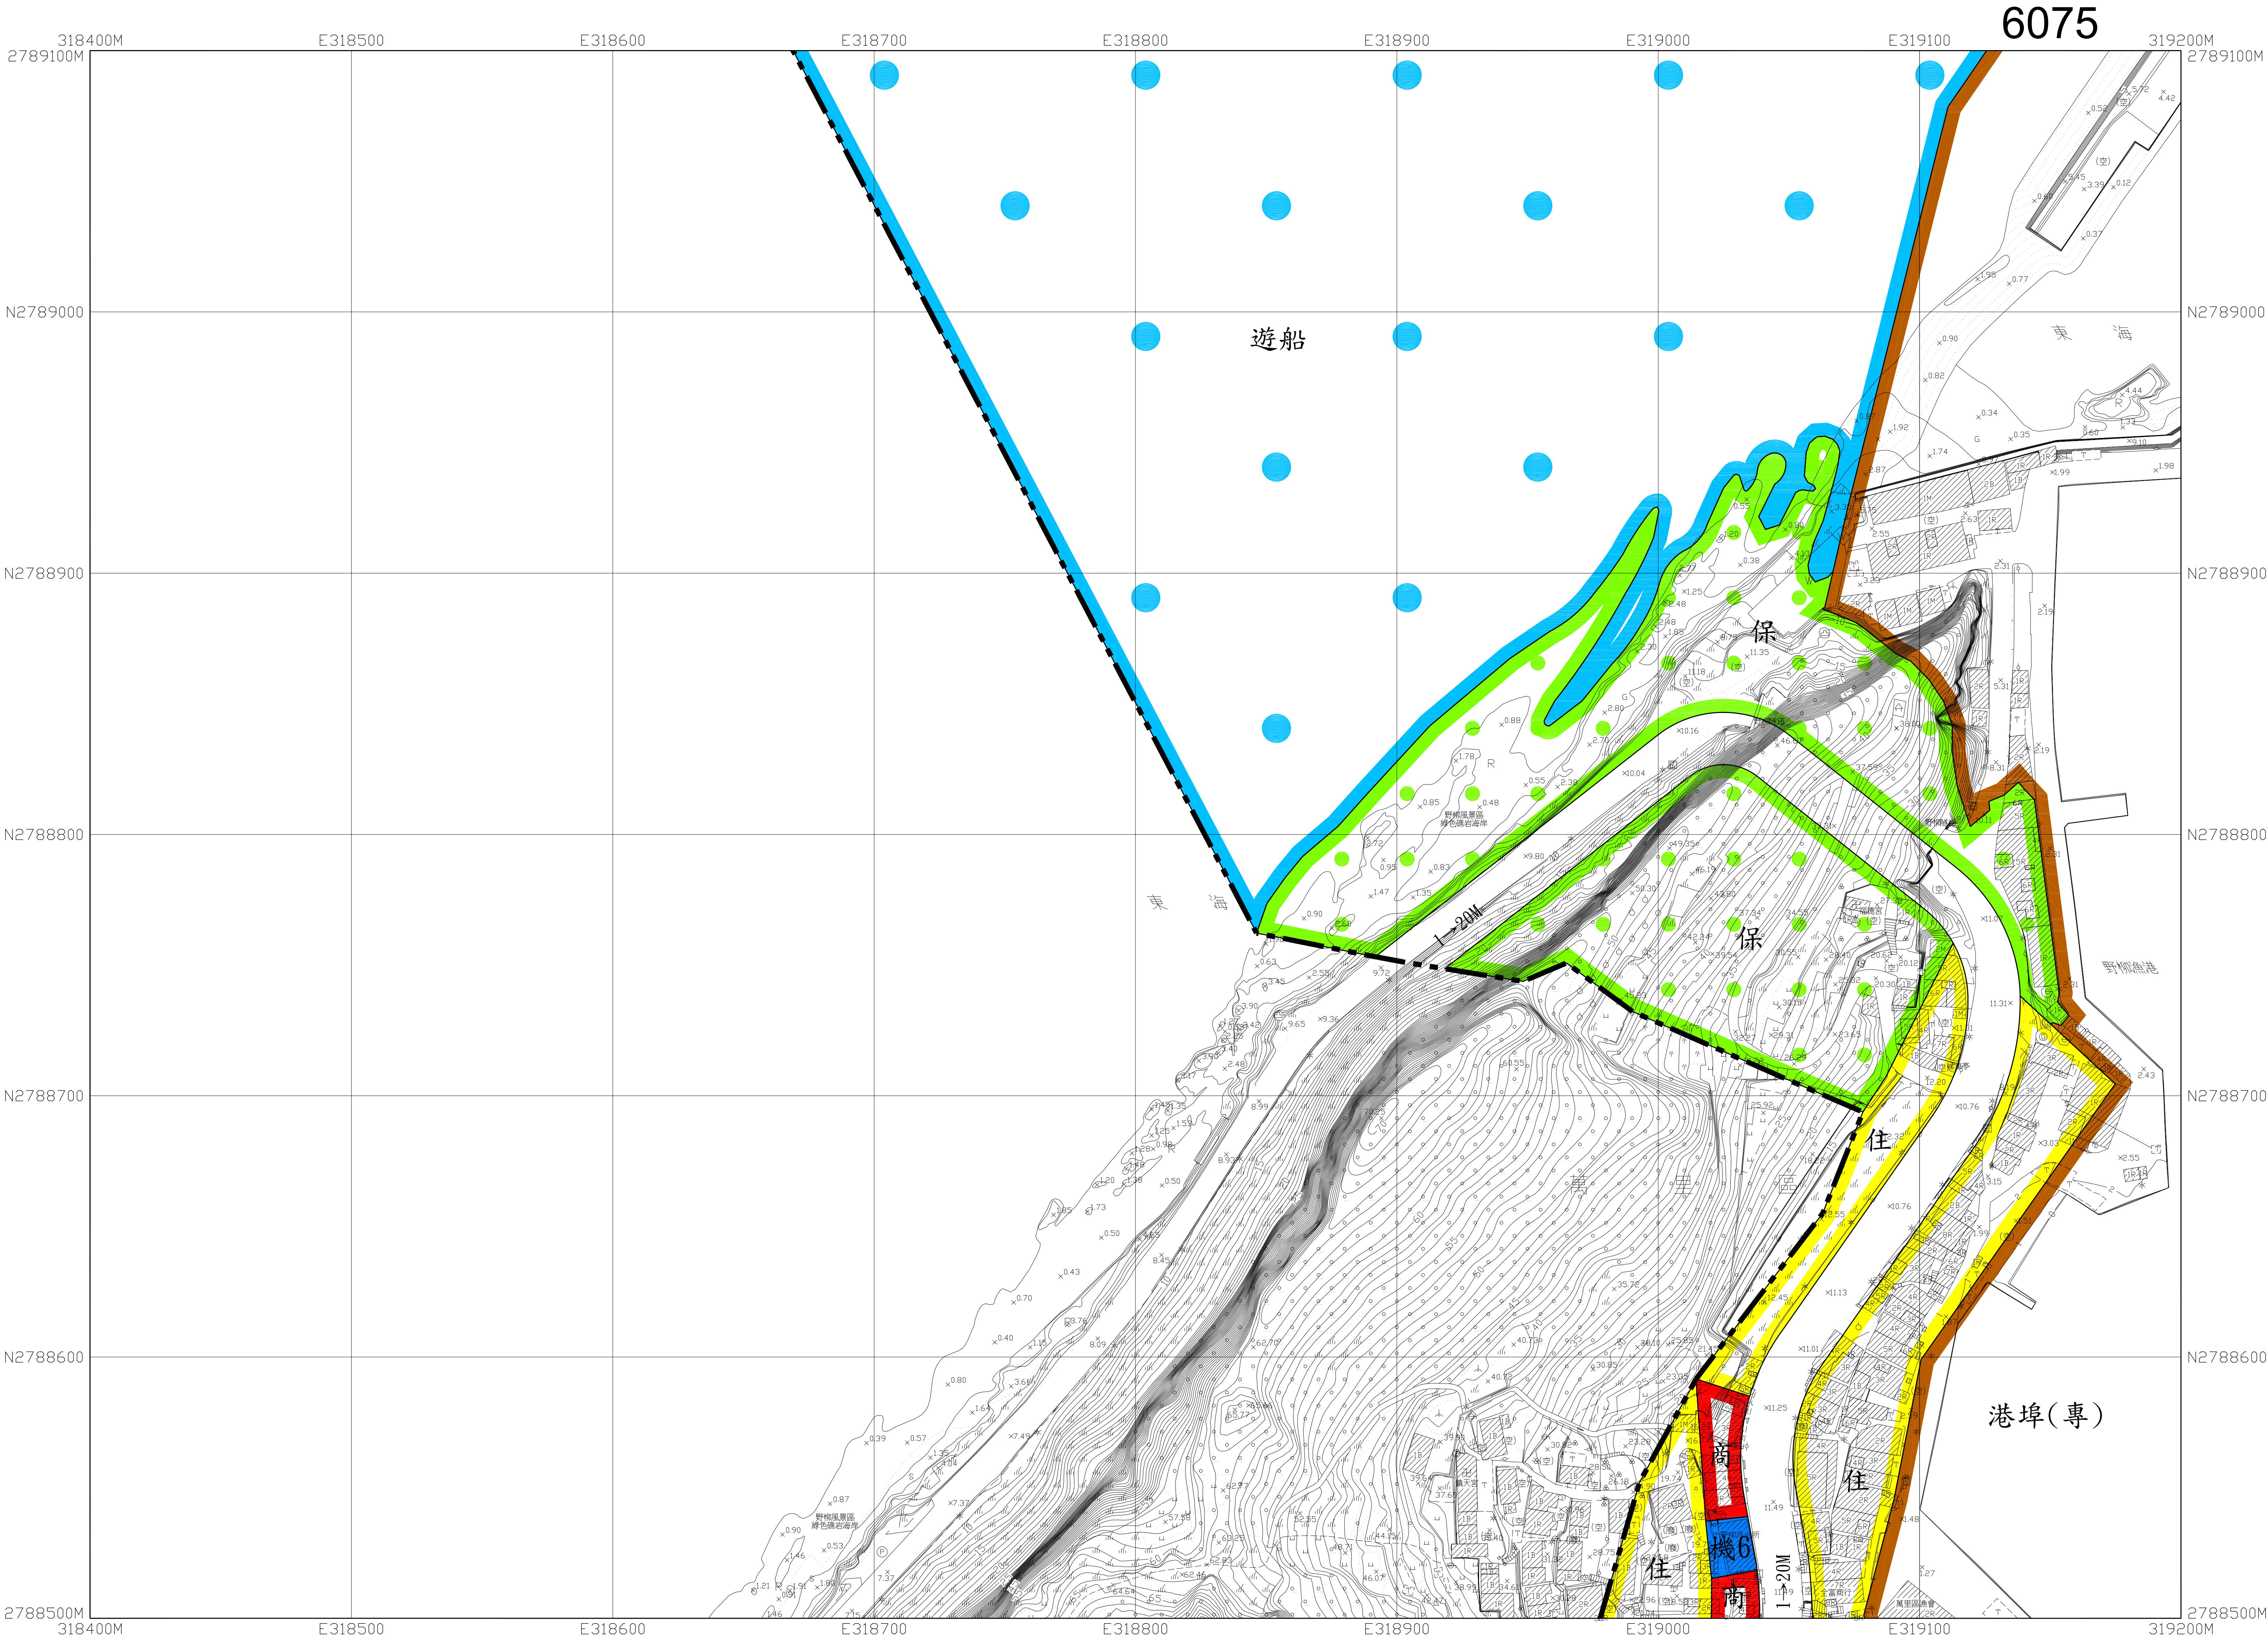

平面位置以 TWD97一等 GPS 衛星點坐標為基準，採用 WGS84國際地球原子。

地圖投影採用二度分帶橫梅氏投影，中央子午線 121°E，中央子午線投影尺度比 0.9999。

高程自台灣基隆平均海水面為零公尺起算。

等高線間隔平地一公尺。

比例尺：1 / 1000

主辦機關：新北市政府城鄉發展局

原始製圖單位：財團法人成大研究發展基金會

原始製圖時間：中華民國 95 年 11 月

本次修測單位：詮華國土測繪有限公司

本次修測時間：中華民國 104 年 05 月

修測範圍線

本次修測

圖例(摘要)

衛星控制點，一等水準點	精密導線點，中心樑	永久性房屋，3樓RC造	2樓磚造，1樓金屬造	廢墟，建築中房屋	寺廟，臨時性房屋	電桿，路燈
變壓器，交接箱	闊葉林，竹林	水田，旱田	果園，獨立樹	園，基地	草地，茶園	管涵，箱涵

圖例


市區道路，鄰路面	地類界，田埂	圍欄，欄	路堤，路	路型，土坎	江，河，溪，駁坎	水閘，蛇籠	溝渠，河川流向
----------	--------	------	------	-------	----------	-------	---------

行政界線略圖


新北市 萬里區

圖幅接合表

5976	6076	6176
	6075	6175
	6074	6174

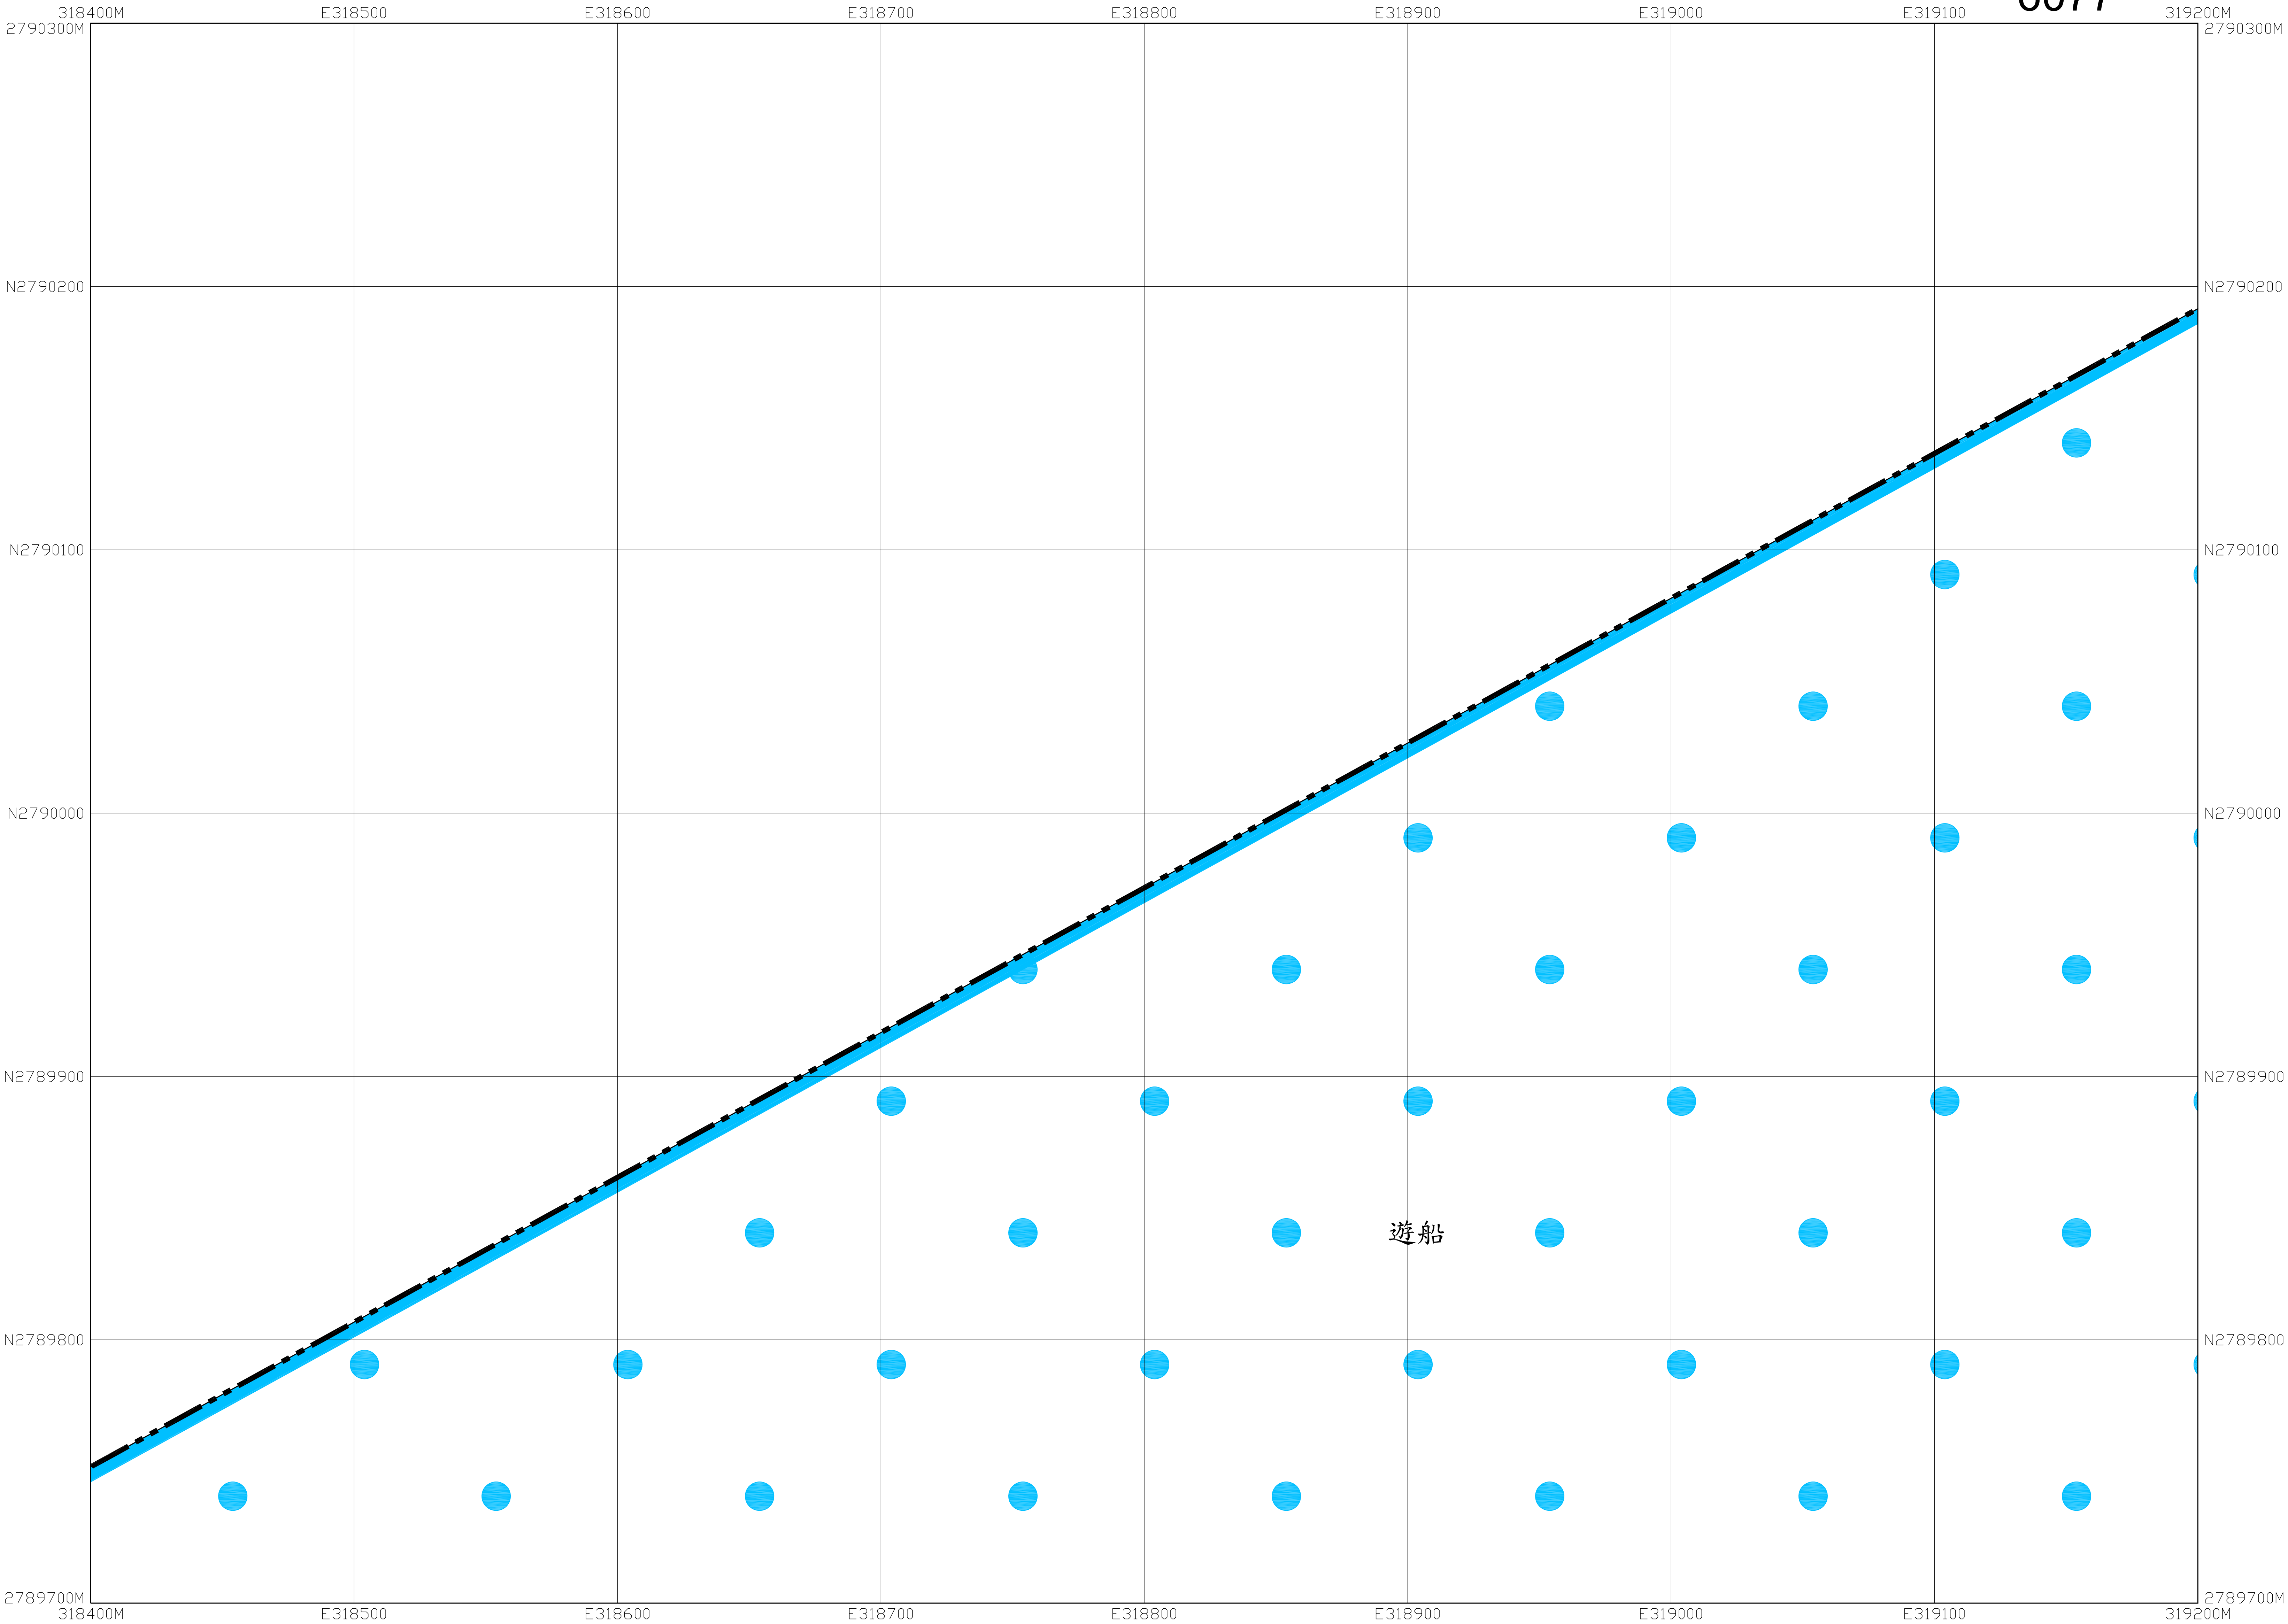

圖幅接合表		
		6178
5977	6077	6177
5976	6076	6176

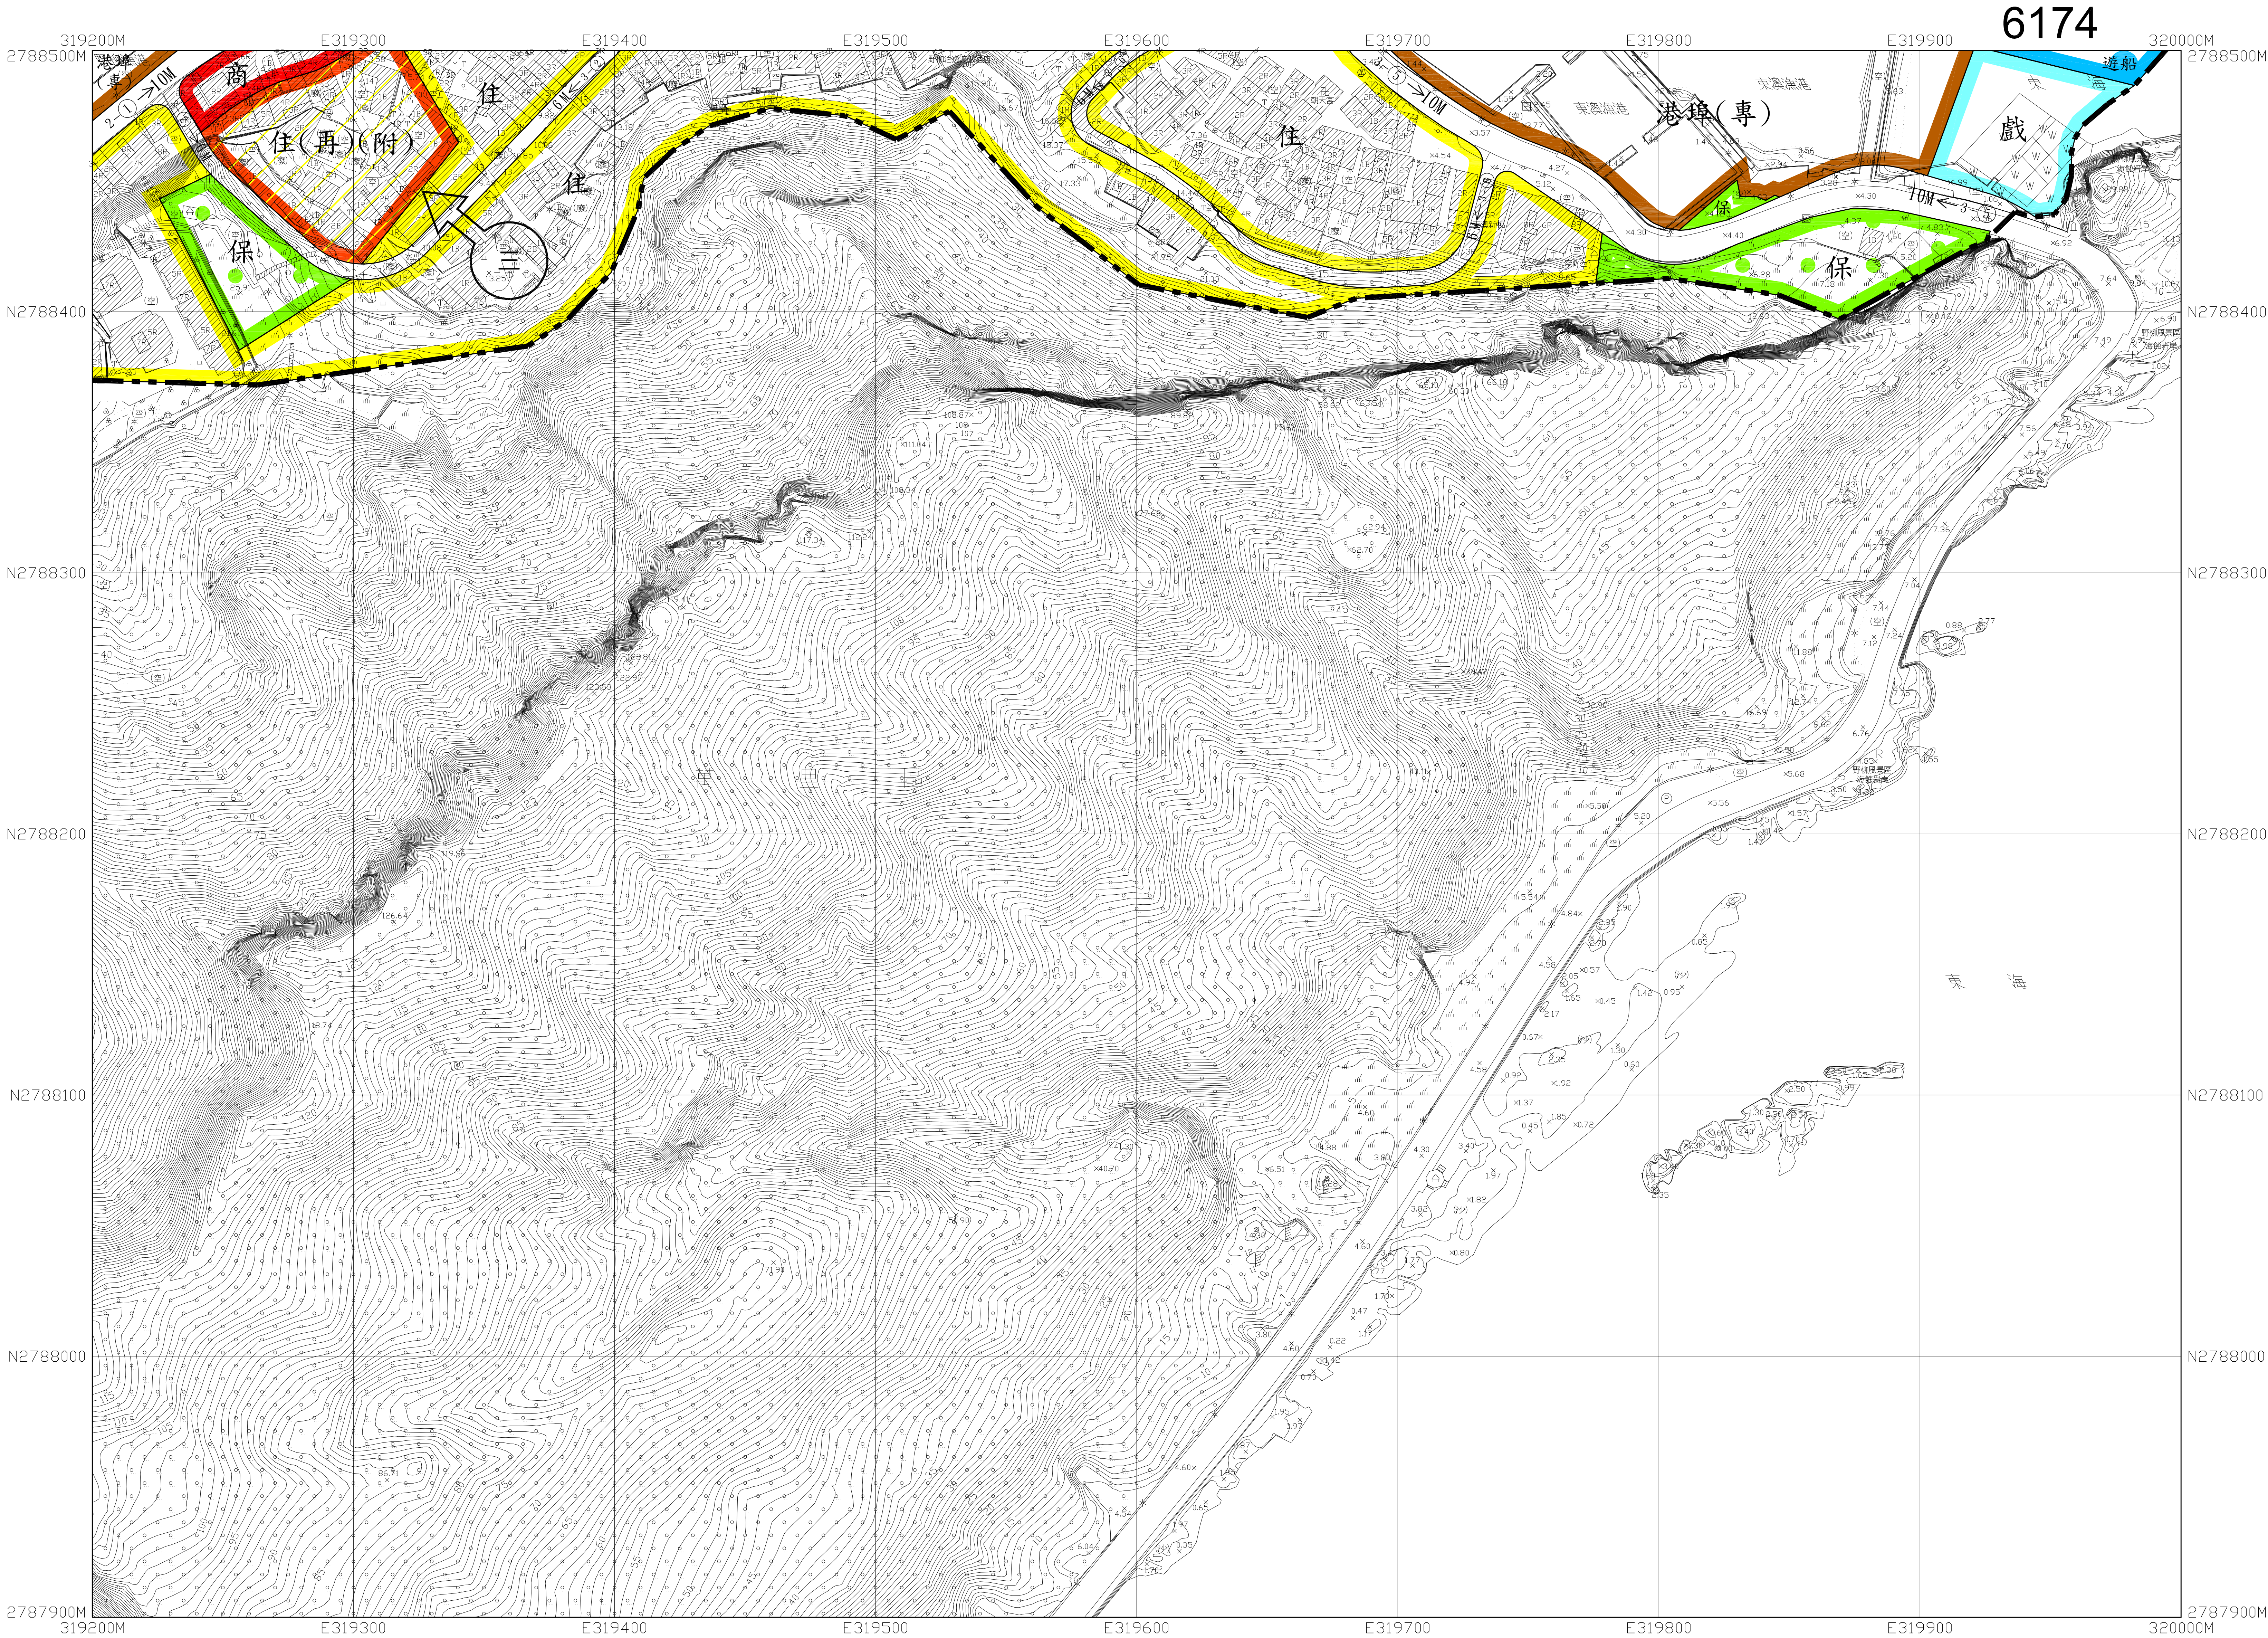

平面位置以 TWD97一等 GPS 衛星點坐標為基準，採用 WGS84國際地球原子。

地圖投影採用二度分帶橫梅氏投影，中央子午線 121°E，中央子午線投影尺度比 0.9999。

高程自台灣基隆平均海面為零公尺起算。

等高線間隔平地一公尺。

比例尺：1 / 1000

主辦機關：新北市政府城鄉發展局

原始製圖單位：財團法人成大研究發展基金會

原始製圖時間：中華民國 95 年 12 月

本次修測單位：詮華國土測繪有限公司

本次修測時間：中華民國 104 年 05 月

修測範圍線


本次修測

圖例 (摘要)	衛星控制點，一等水準點 精密導線點，中心樑 永久性房屋，3樓RC造 2樓磚造，1樓金屬造 廢墟，建築中房屋 寺廟，臨時性房屋 電桿，路燈	變壓器，交接箱 闊葉林，竹林 水田，旱田 果園，獨立樹 園，基地 草地，茶園 管涵，箱涵	圖例 市區道路，鄉路面 地籍界，田埂 圍欄，欄杆 路堤，路坎 路型，土坎 江、河、溪、駁坎 水閘，蛇籠 溝渠，河川流向
---------	--	--	---

行政界線略圖

新北市萬里區

圖幅接合表		
6075	6175	6275
6074	6174	6274

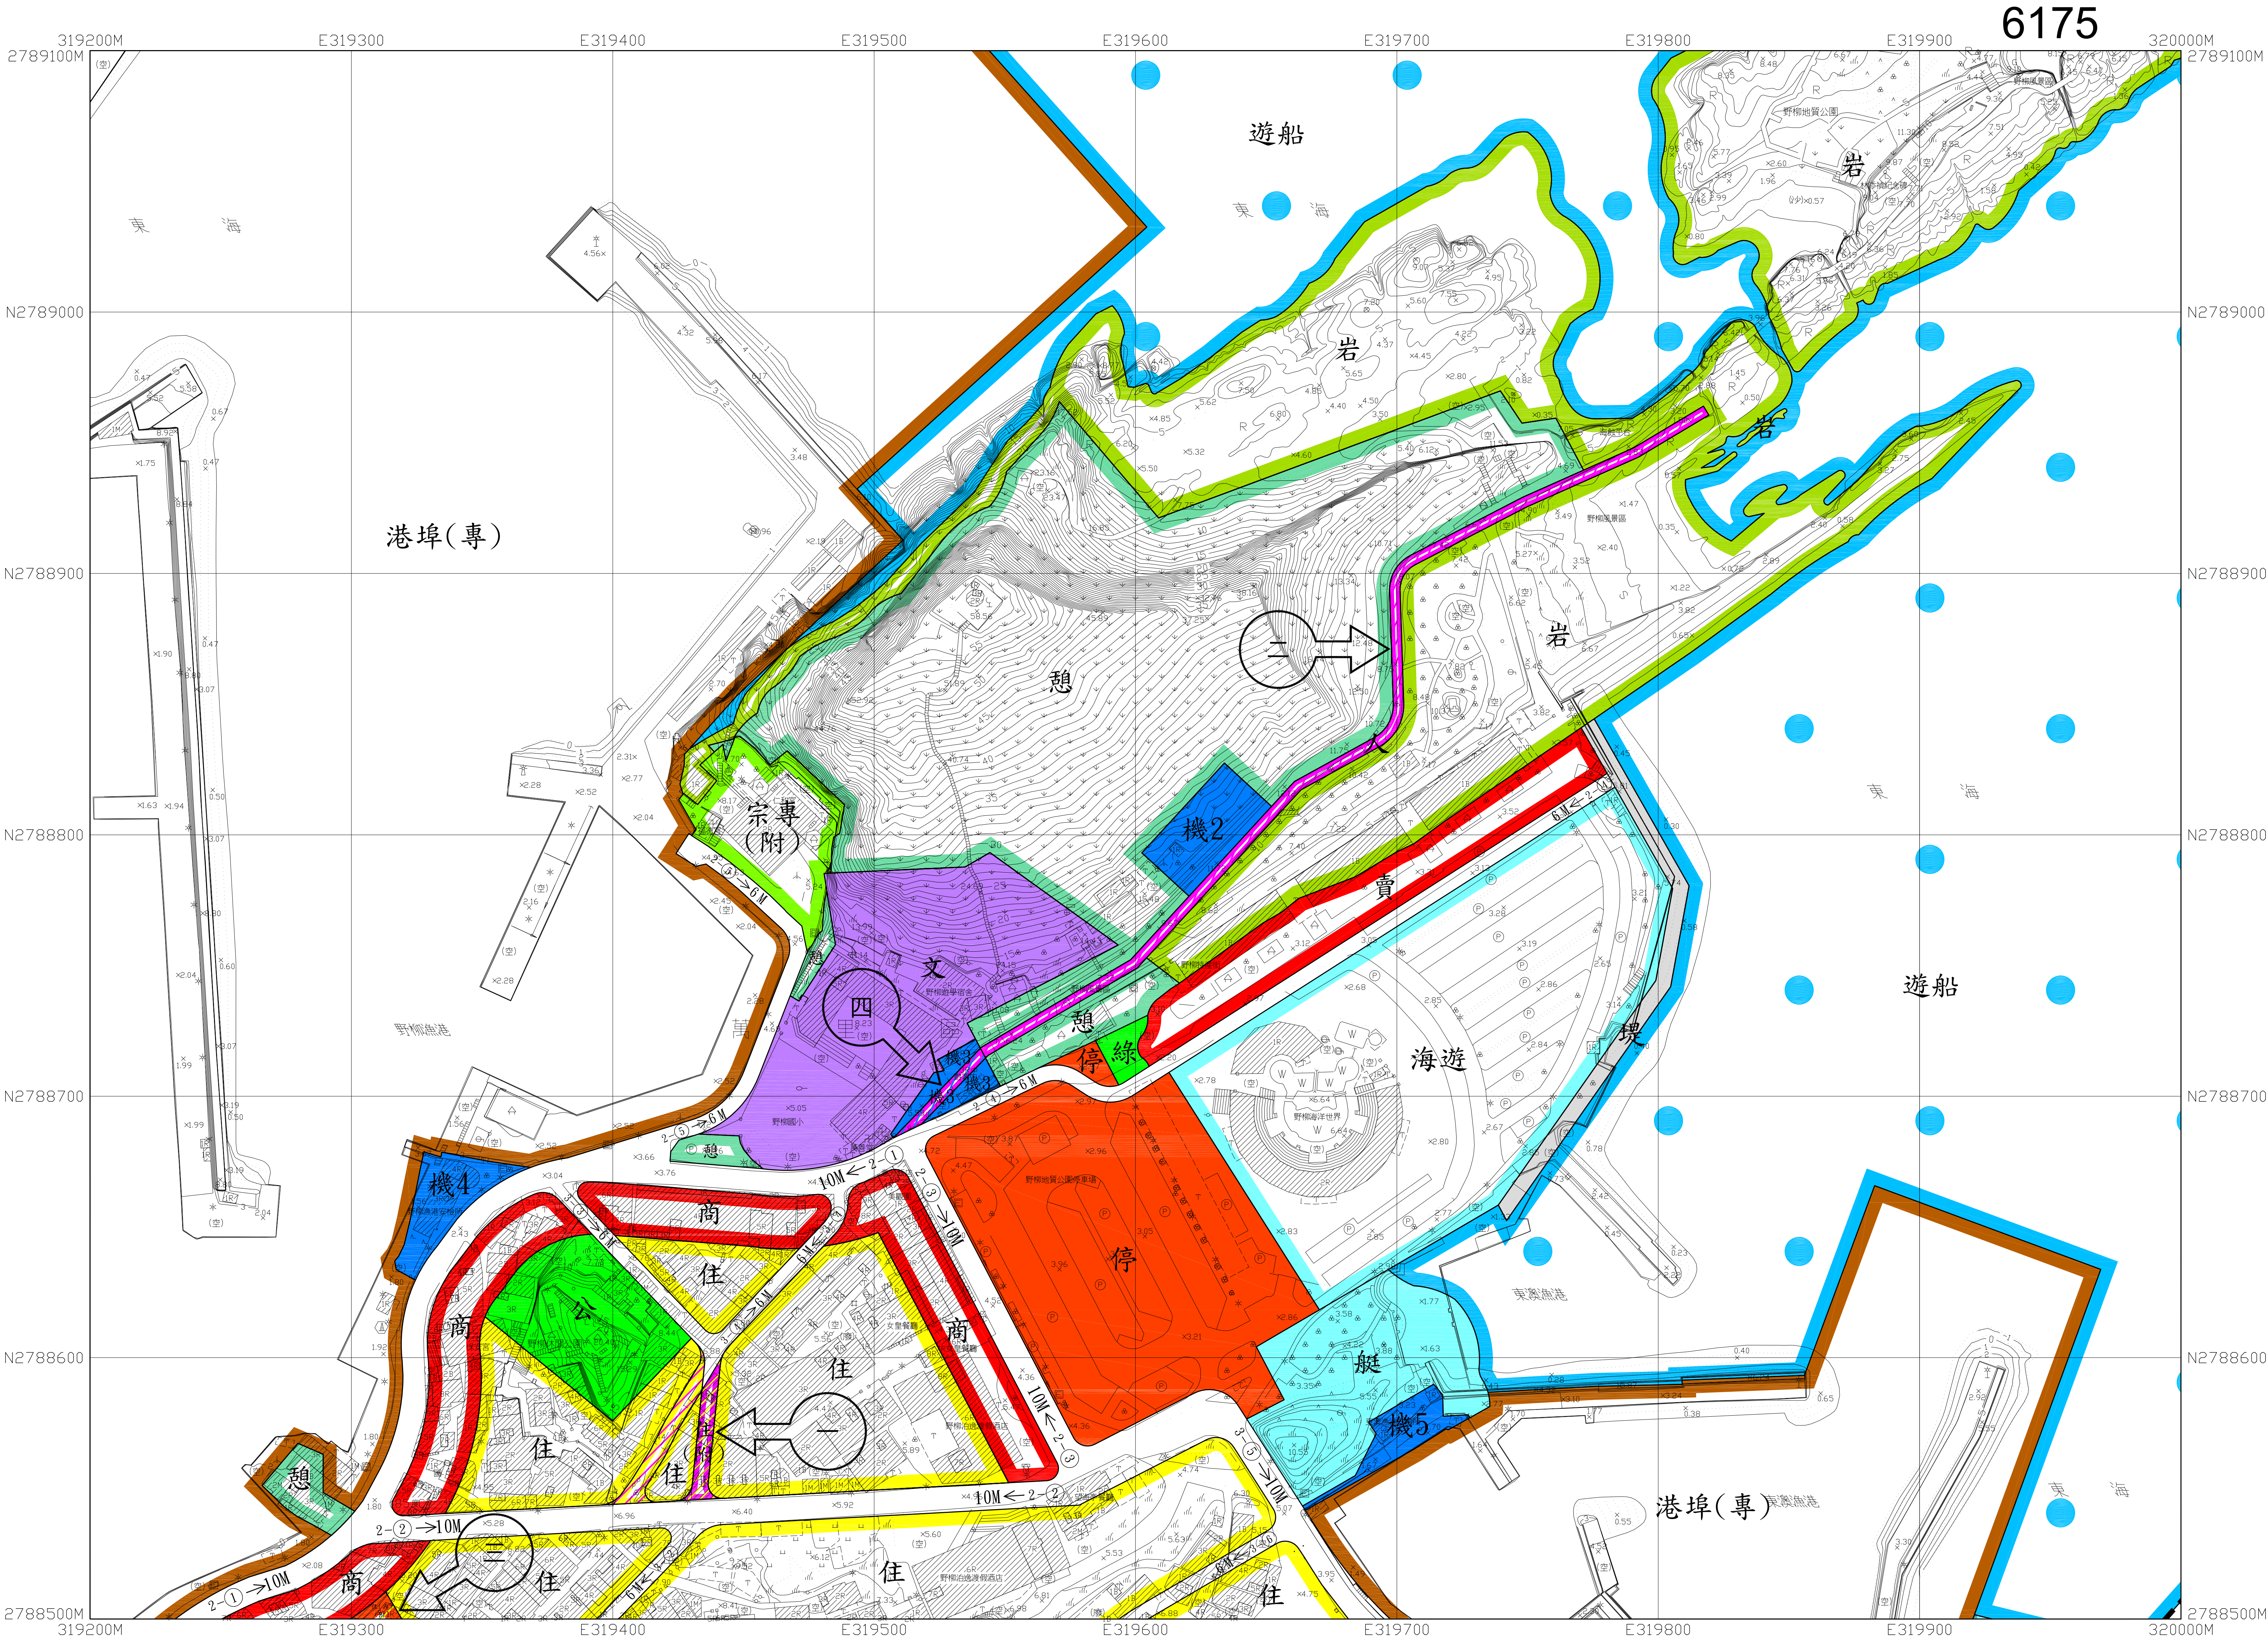

平面位置以 TWD97一等 GPS 衛星點坐標為基準，採用 WGS84國際地球原子。

地圖投影採用二度分帶橫梅氏投影，中央子午線 121°E，中央子午線投影尺度比 0.9999。

高程自台灣基隆平均海水面為零公尺起算。

等高線間隔平地一公尺。

比例尺：1 / 1000


主辦機關：新北市政府城鄉發展局

原始製圖單位：財團法人成大研究發展基金會

原始製圖時間：中華民國 95 年 12 月

本次修測單位：詮華國土測繪有限公司


本次修測時間：中華民國 104 年 05 月

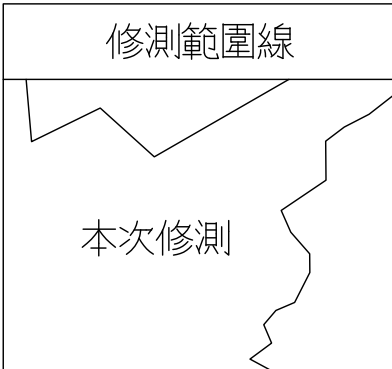


衛星控制點，一等水準點	變壓器，交接箱	圖例	市區道路，鄉路面	——
精密導線點，中心樑	闊葉林，竹林	小	地類界，田	——
永久性房屋，3樓RC造	水田，旱田	人	圍欄，欄	——
2樓磚造，1樓金屬造	果園，獨立樹	上	路堤，甌	——
廢墟，建築中房屋	圍，基地	8	路型，土坎	——
寺廟，臨時性房屋	草地，茶園	山	江，河，溪，駁坎	——
電桿，路燈	管涵，箱涵	山	水閘，蛇籠	——
		山	溝渠，河川流向	——

行政界線略圖
新北市 萬里區


圖幅接合表		
6076	6176	6276
6075	6175	6275
6074	6174	6274

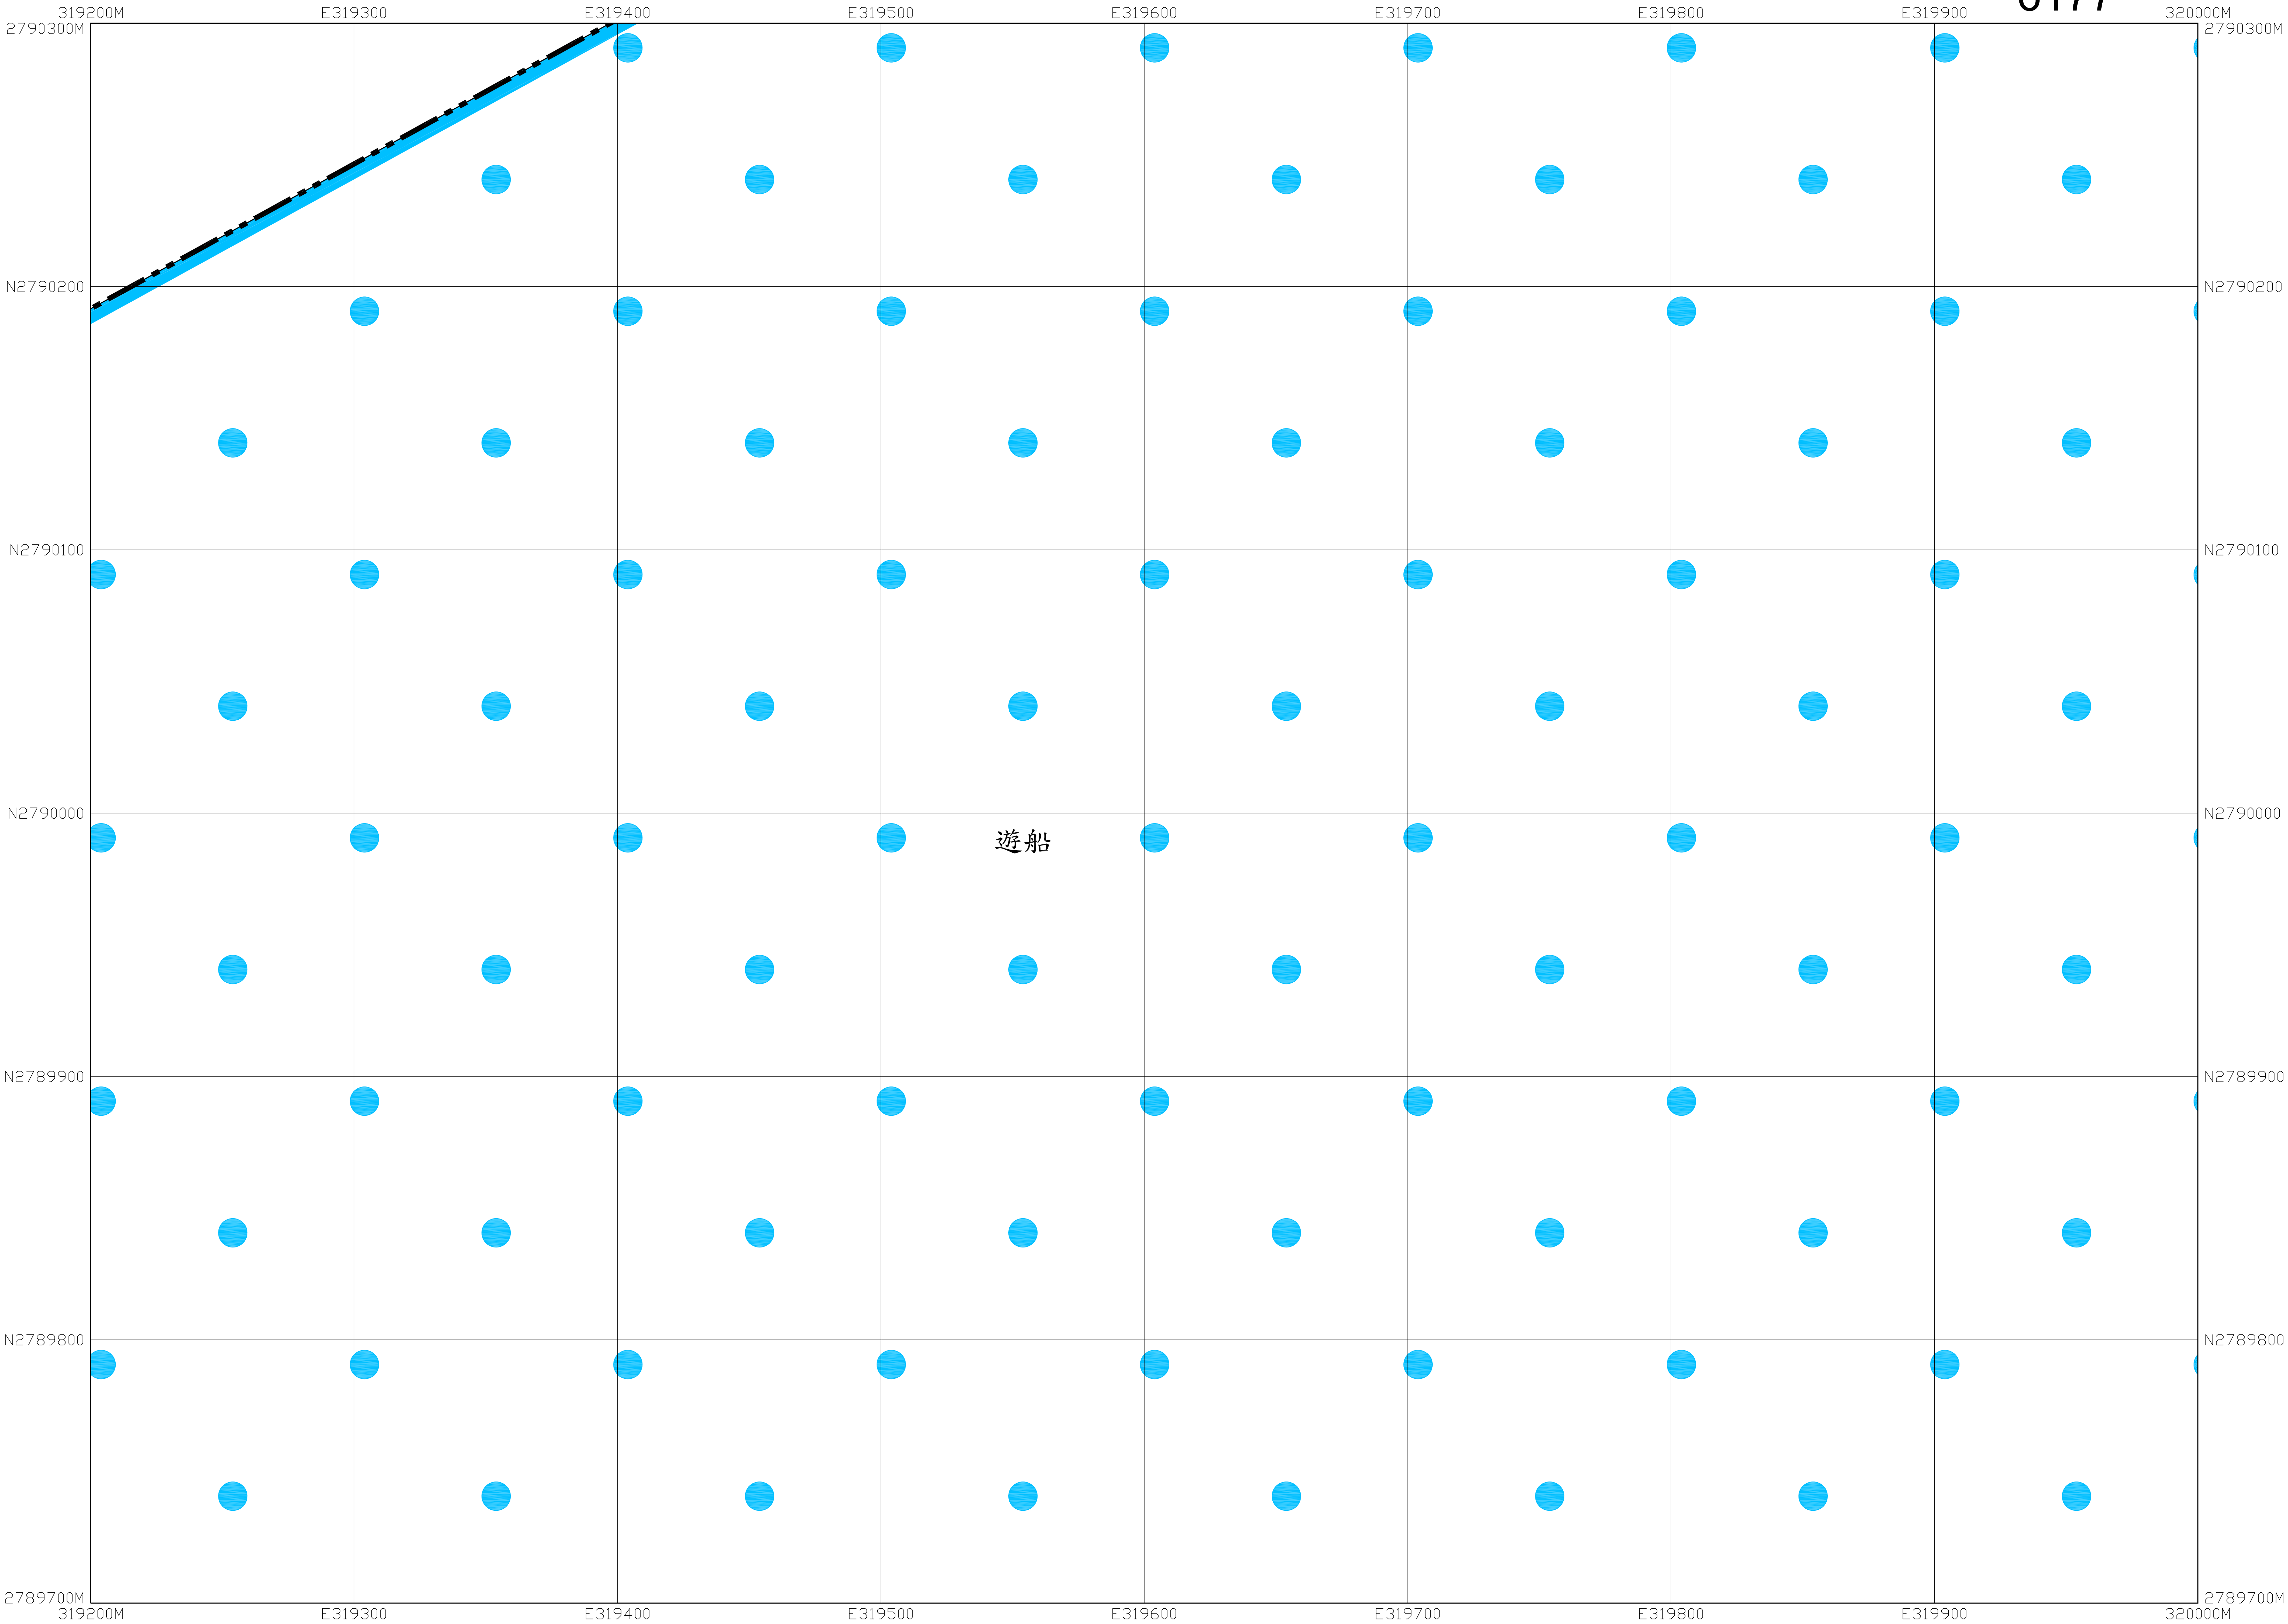


圖幅接合表		
	6178	6278
6077	6177	6277
6076	6176	6276

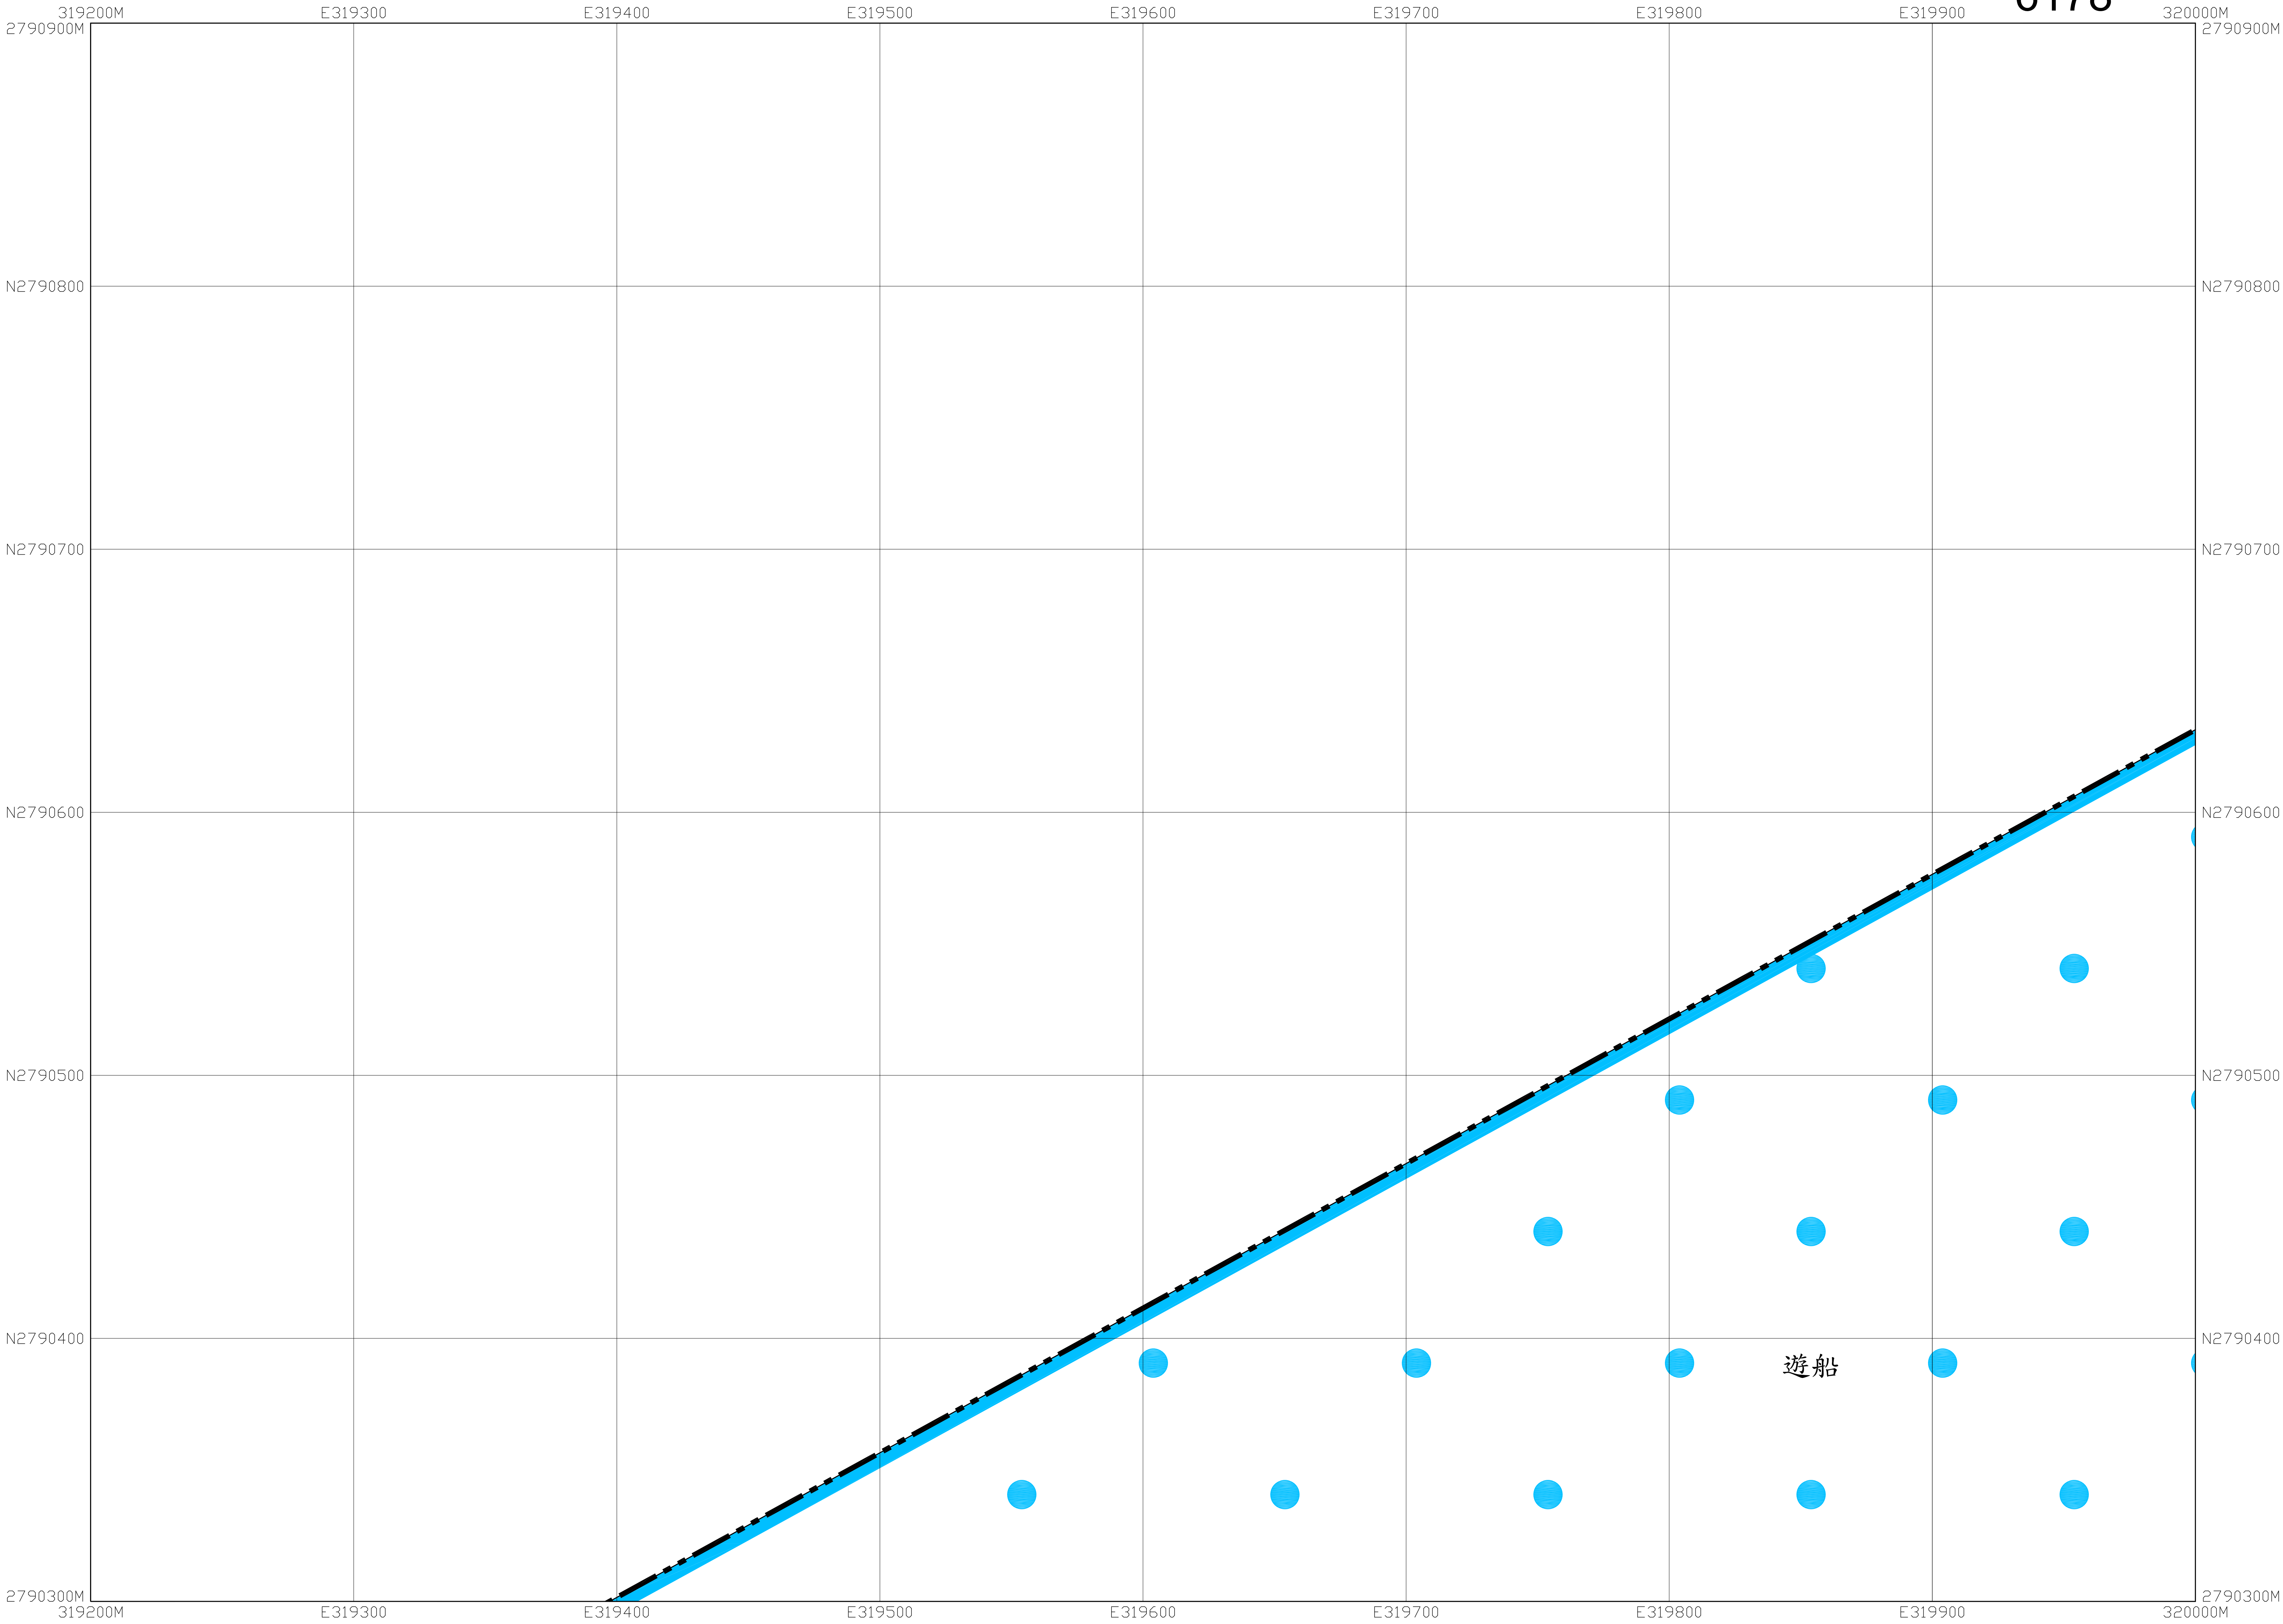

圖幅接合表		
		6279
	6178	6278
6077	6177	6277

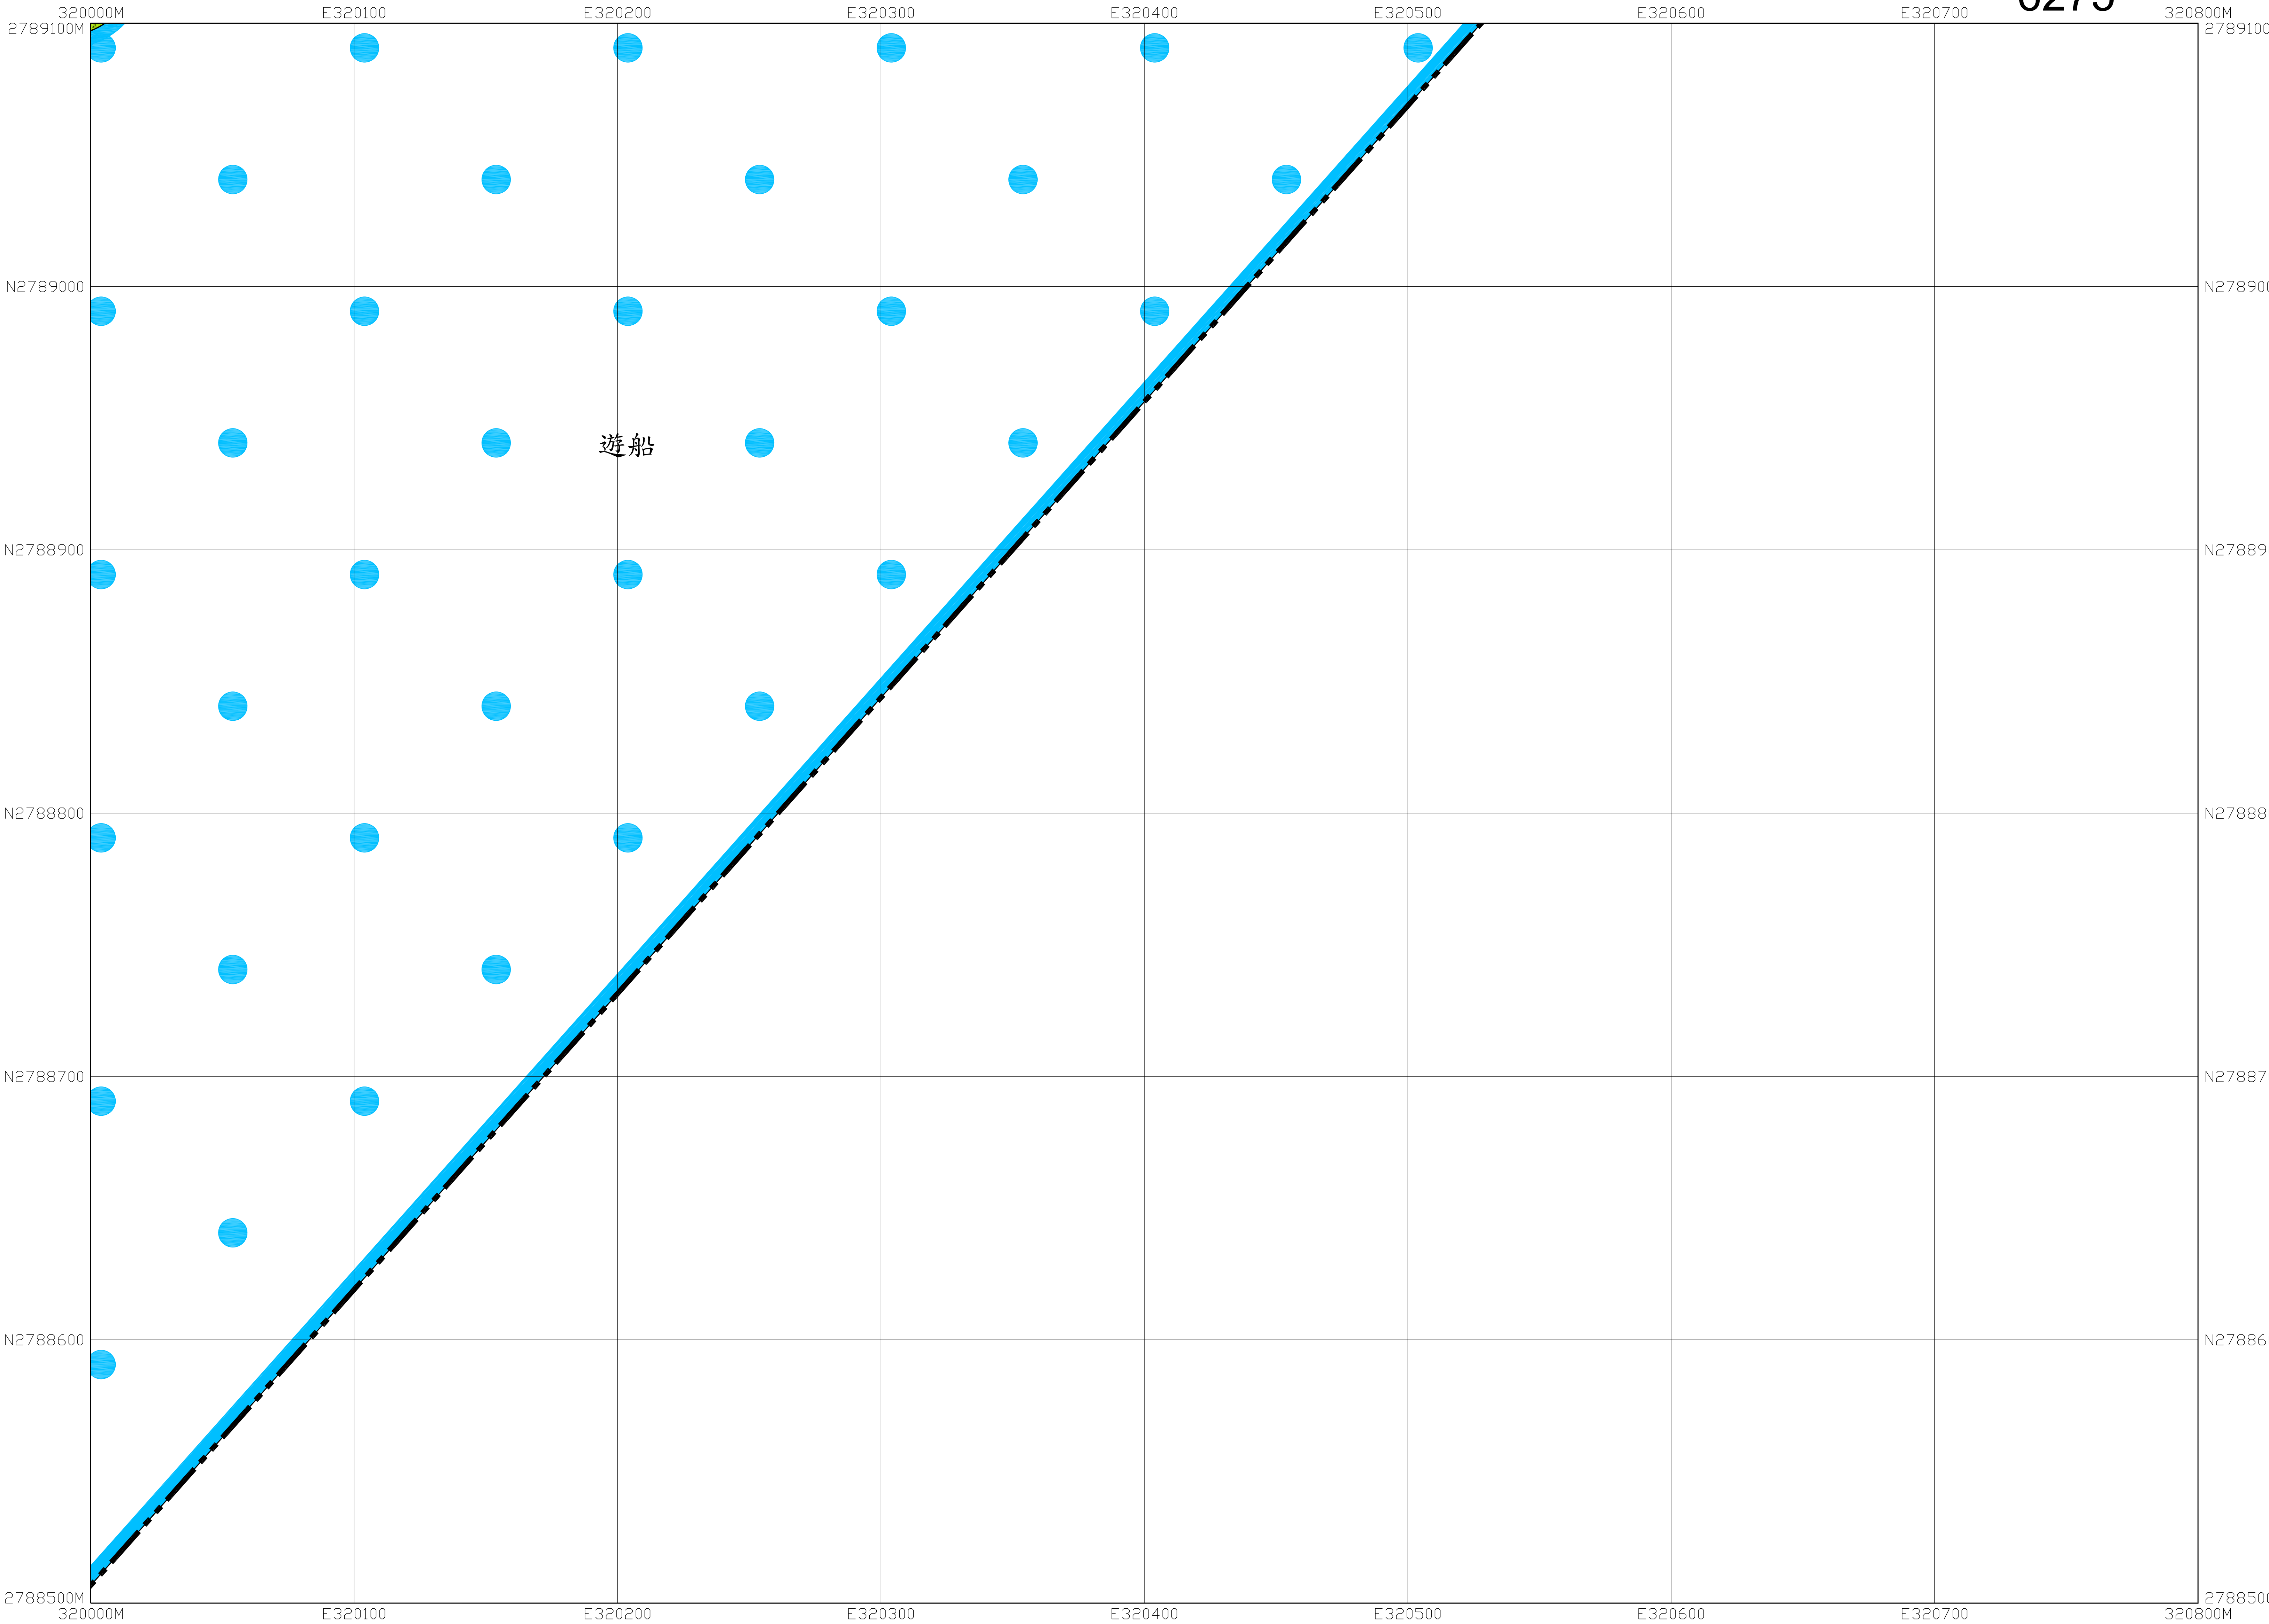

圖幅接合表		
6176	6276	6376
6175	6275	
6174	6274	

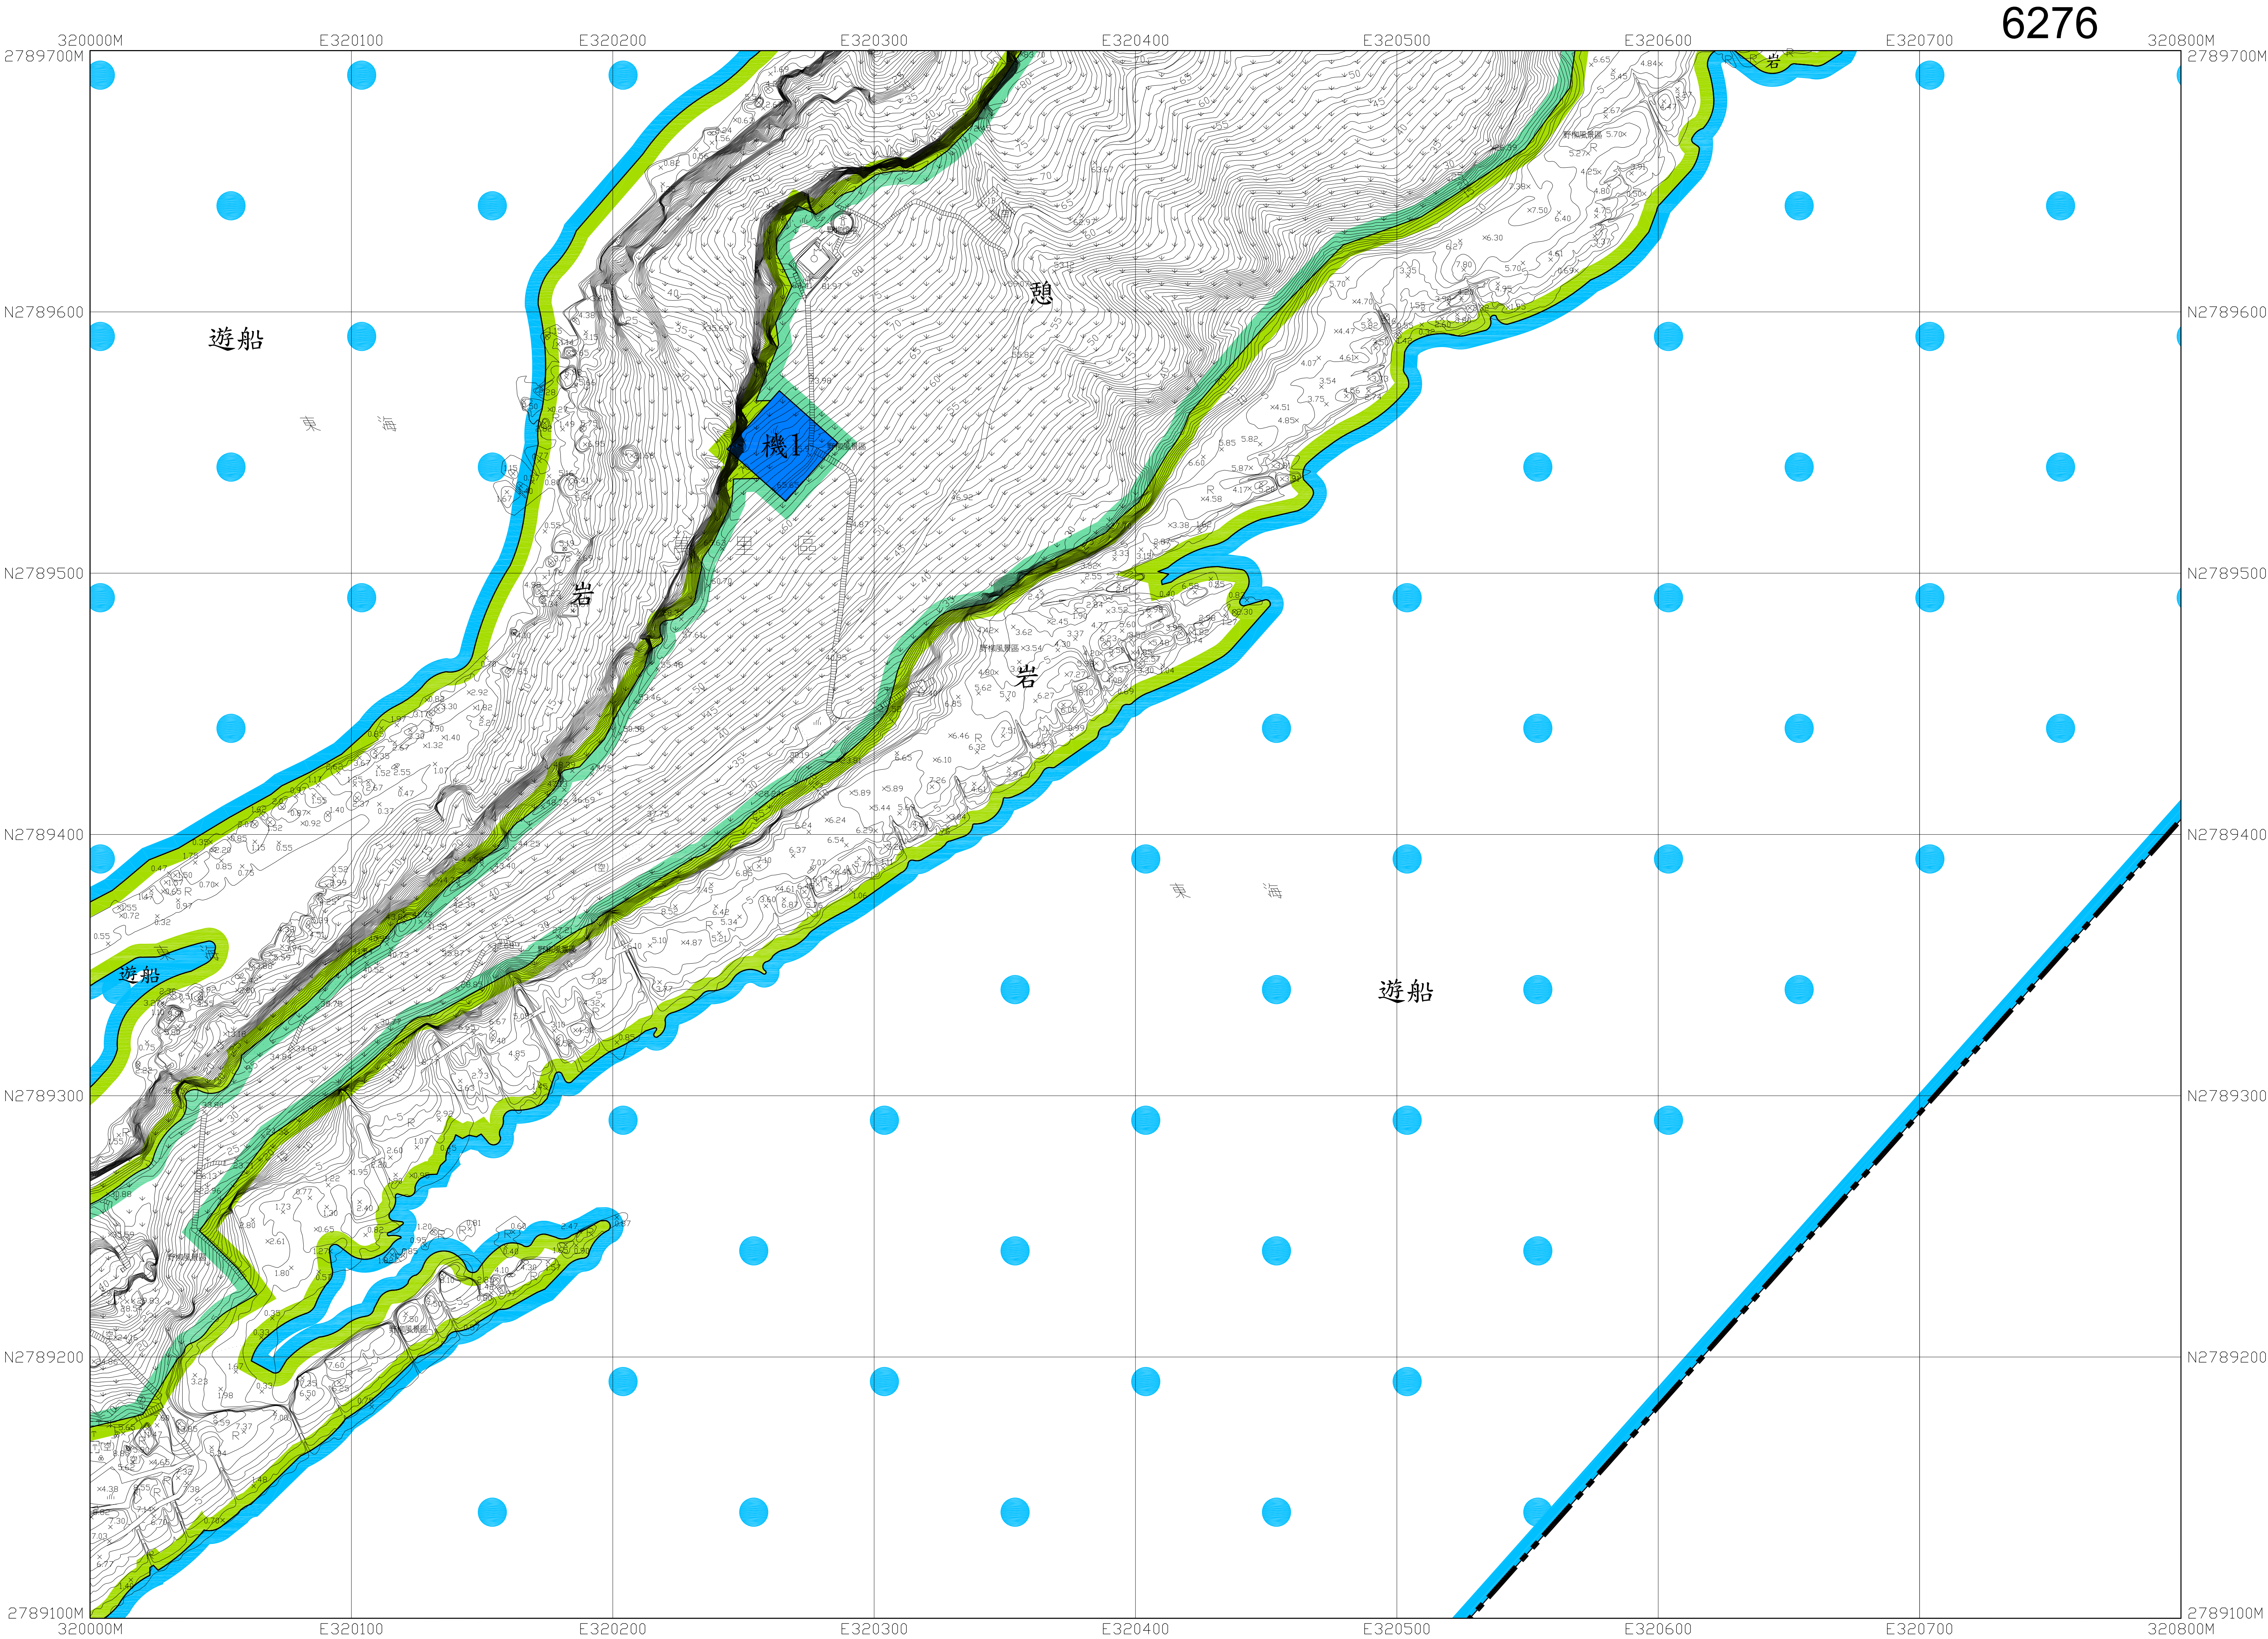

平面位置以 TWD97一等 GPS 衛星點坐標為基準，採用 WGS84國際地球原子。

地圖投影採用二度分帶橫梅氏投影，中央子午線 121°E，中央子午線投影尺度比 0.9999。

高程自台灣基隆平均海面為零公尺起算。

等高線間隔平地一公尺。

比例尺：1 / 1000

主辦機關：新北市政府城鄉發展局

原始製圖單位：財團法人成大研究發展基金會

原始製圖時間：中華民國 95 年 12 月

本次修測單位：詮華國土測繪有限公司

本次修測時間：中華民國 104 年 05 月

修測範圍線


本次修測

圖例	衛星控制點，一等水準點	變壓器，交接箱	圖	市區道路，鄉路面
精密導線點，中心樑	水田，旱田	闊葉林，竹林	地籍界，田埂	圍墾，欄欄
永久性房屋，3樓RC造	果園，獨立樹	圍，基地	路堤，甌	路型，土坎
2樓磚造，1樓金屬造	草地，茶園	江，河，溪，駁坎	水閘，蛇籠	溝渠，河川流向
廢墟，建築中房屋	管涵，箱涵			
寺廟，臨時性房屋				
電桿，路燈				

行政界線略圖

新北市萬里區

圖幅接合表		
6177	6277	6377
6176	6276	6376
6175	6275	

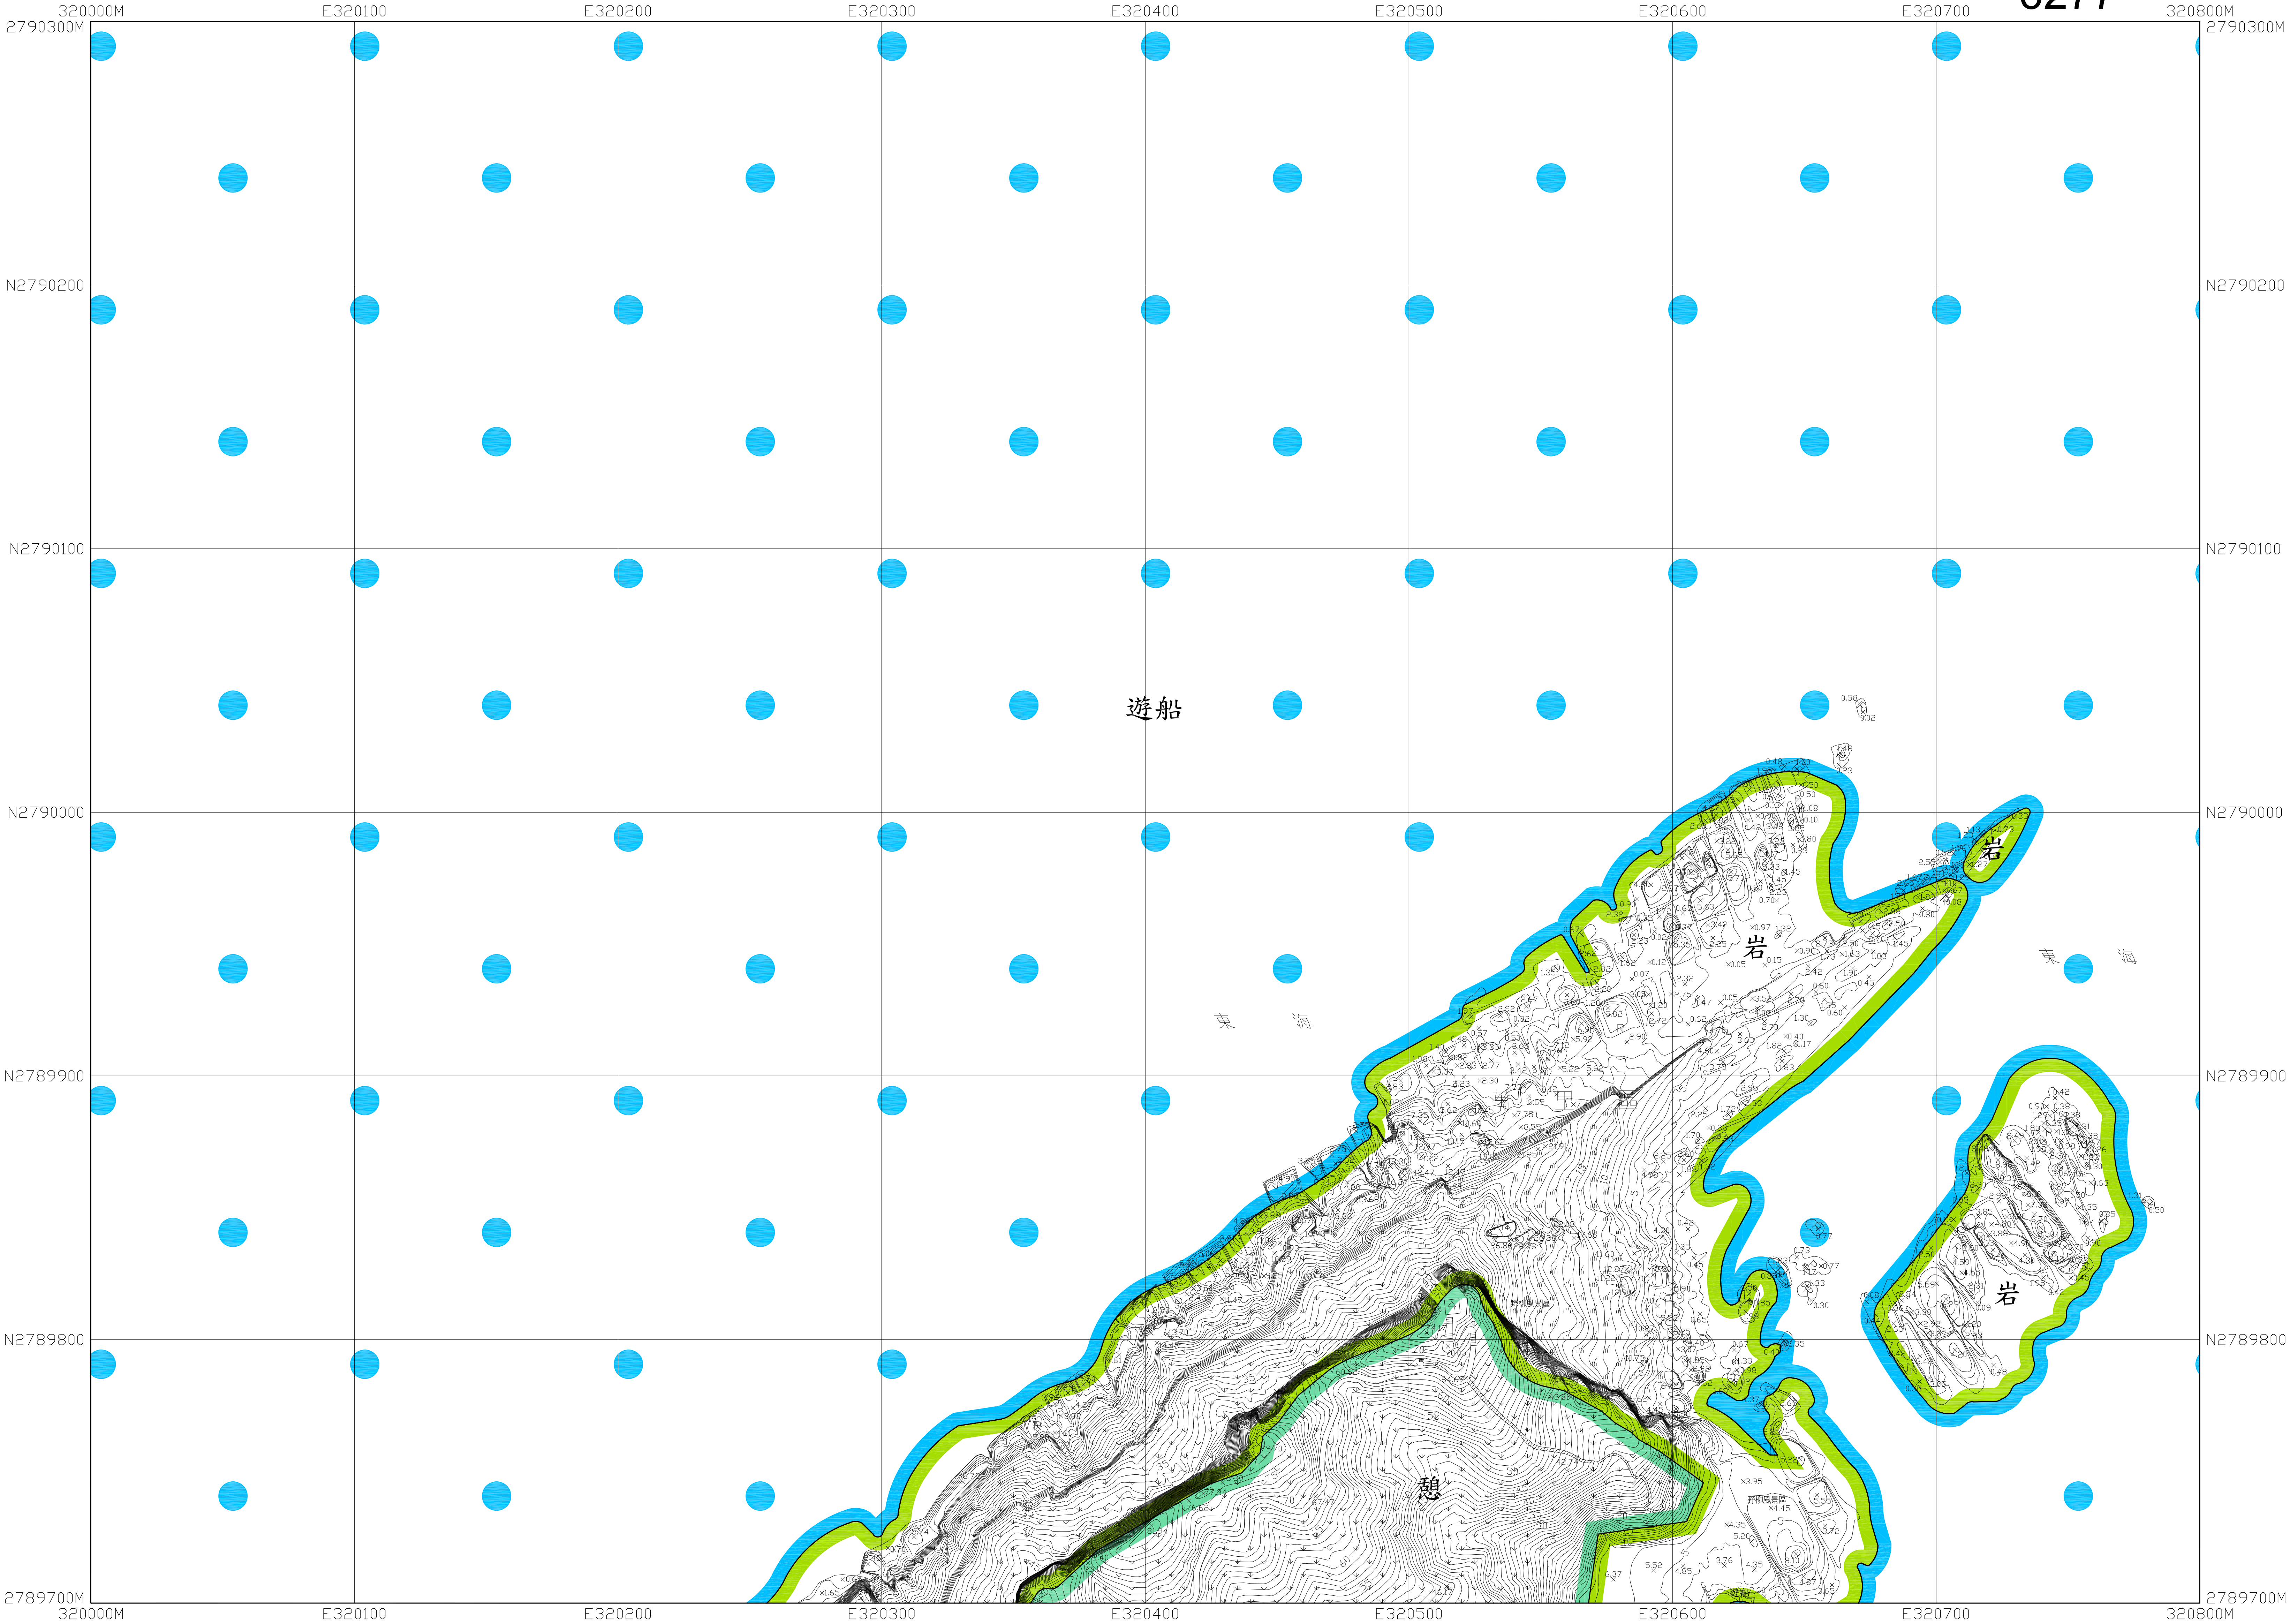


平面位置以 TWD97一等 GPS 衛星點坐標為基準，採用 WGS84國際地球原子。

地圖投影採用二度分帶橫梅氏投影，中央子午線 121°E，中央子午線投影尺度比 0.9999。


高程自台灣基隆平均海面為零公尺起算。

等高線間隔平地一公尺。


比例尺：1 / 1000
主辦機關：新北市政府城鄉發展局
原始製圖單位：財團法人成大研究發展基金會
原始製圖時間：中華民國 95 年 12 月
本次修測單位：詮華國土測繪有限公司
本次修測時間：中華民國 104 年 05 月

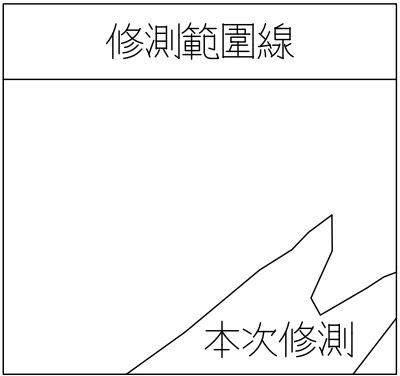


圖例	衛星控制點，一等水準點	變壓器，交接箱	市區道路，鄉路面
精密導線點，中心樁	圖樣林，竹林	地籍界，田埂	圍溝，欄欄
永久性房屋，3樓RC造	水田，旱田	路堤，甌	路型，土坎
2樓磚造，1樓金屬造	果園，獨立樹	江，河，溪，駁坎	水閘，蛇籠
廢墟，建築中房屋	圍，基地	溝渠，河川流向	
寺廟，臨時性房屋	草地，茶園		
電桿，路燈	管涵，節涵		

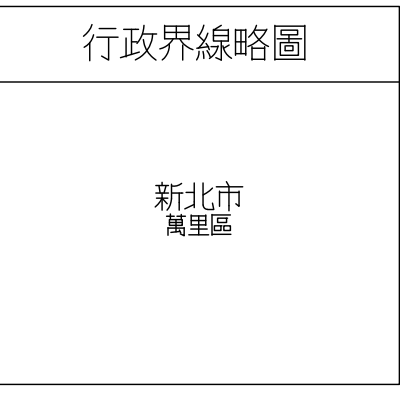


圖幅接合表		
6178	6278	6378
6177	6277	6377
6176	6276	6376

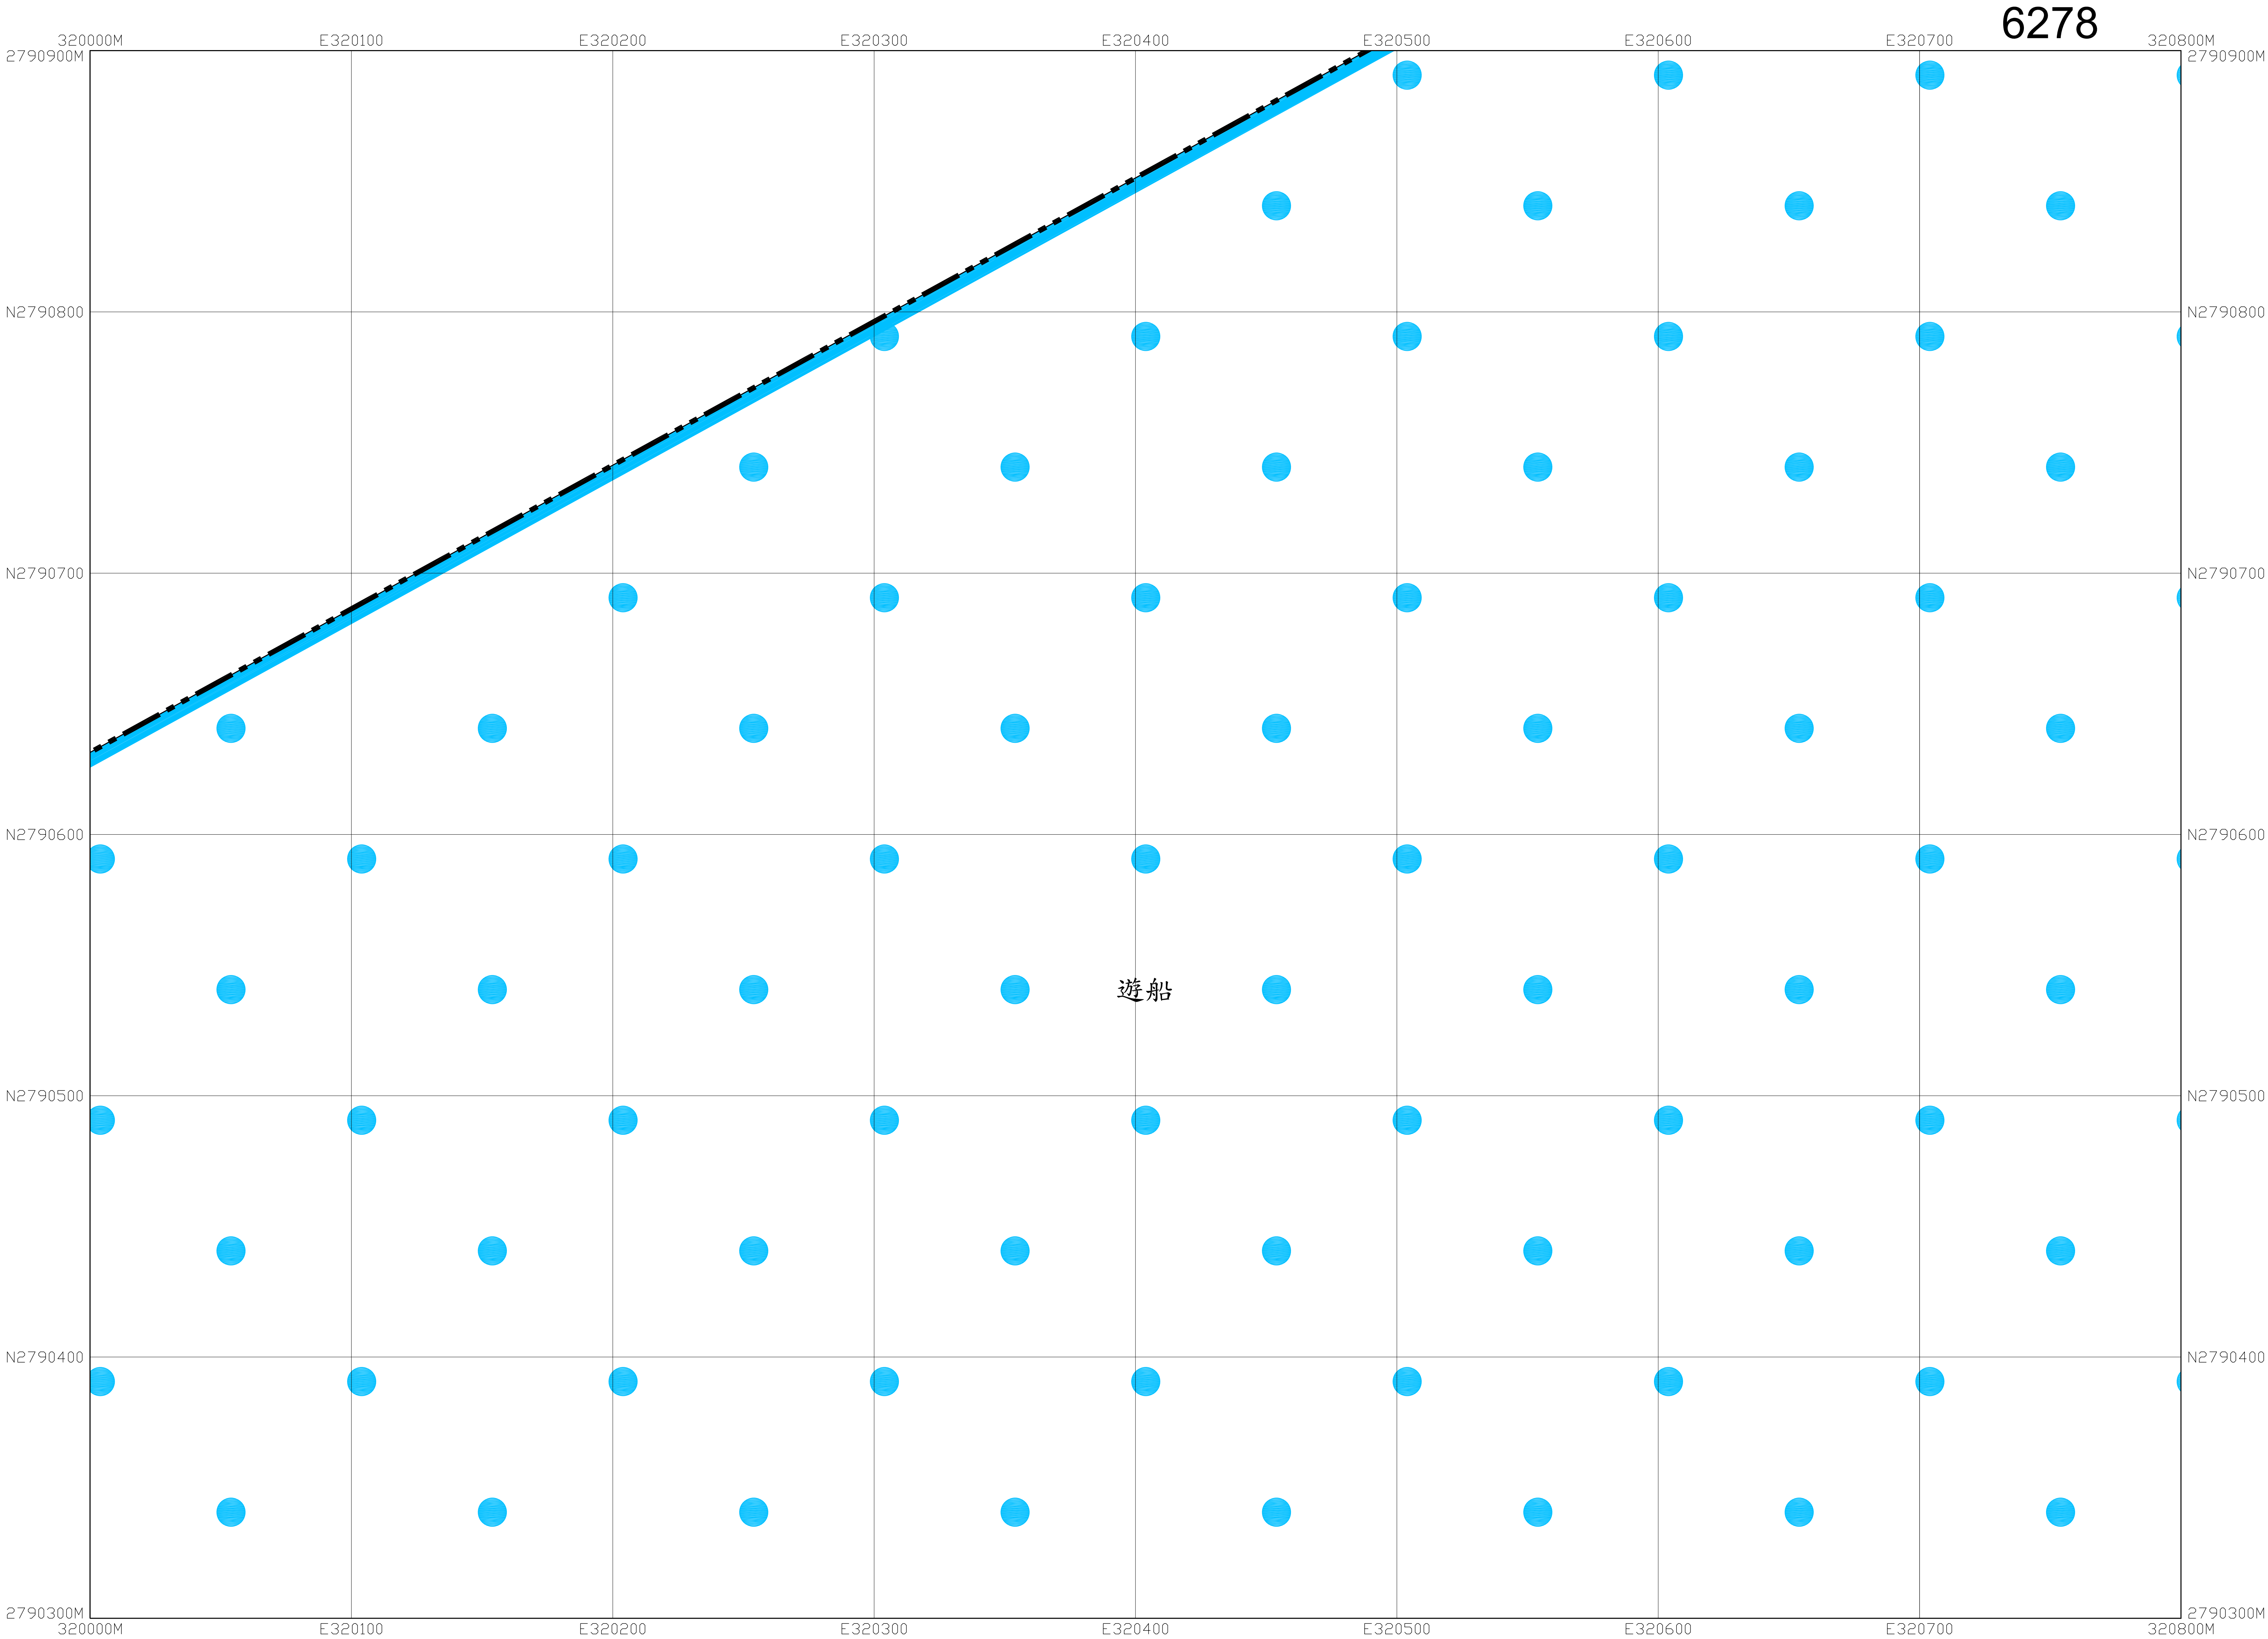


圖幅接合表		
	6279	6379
6178	6278	6378
6177	6277	6377

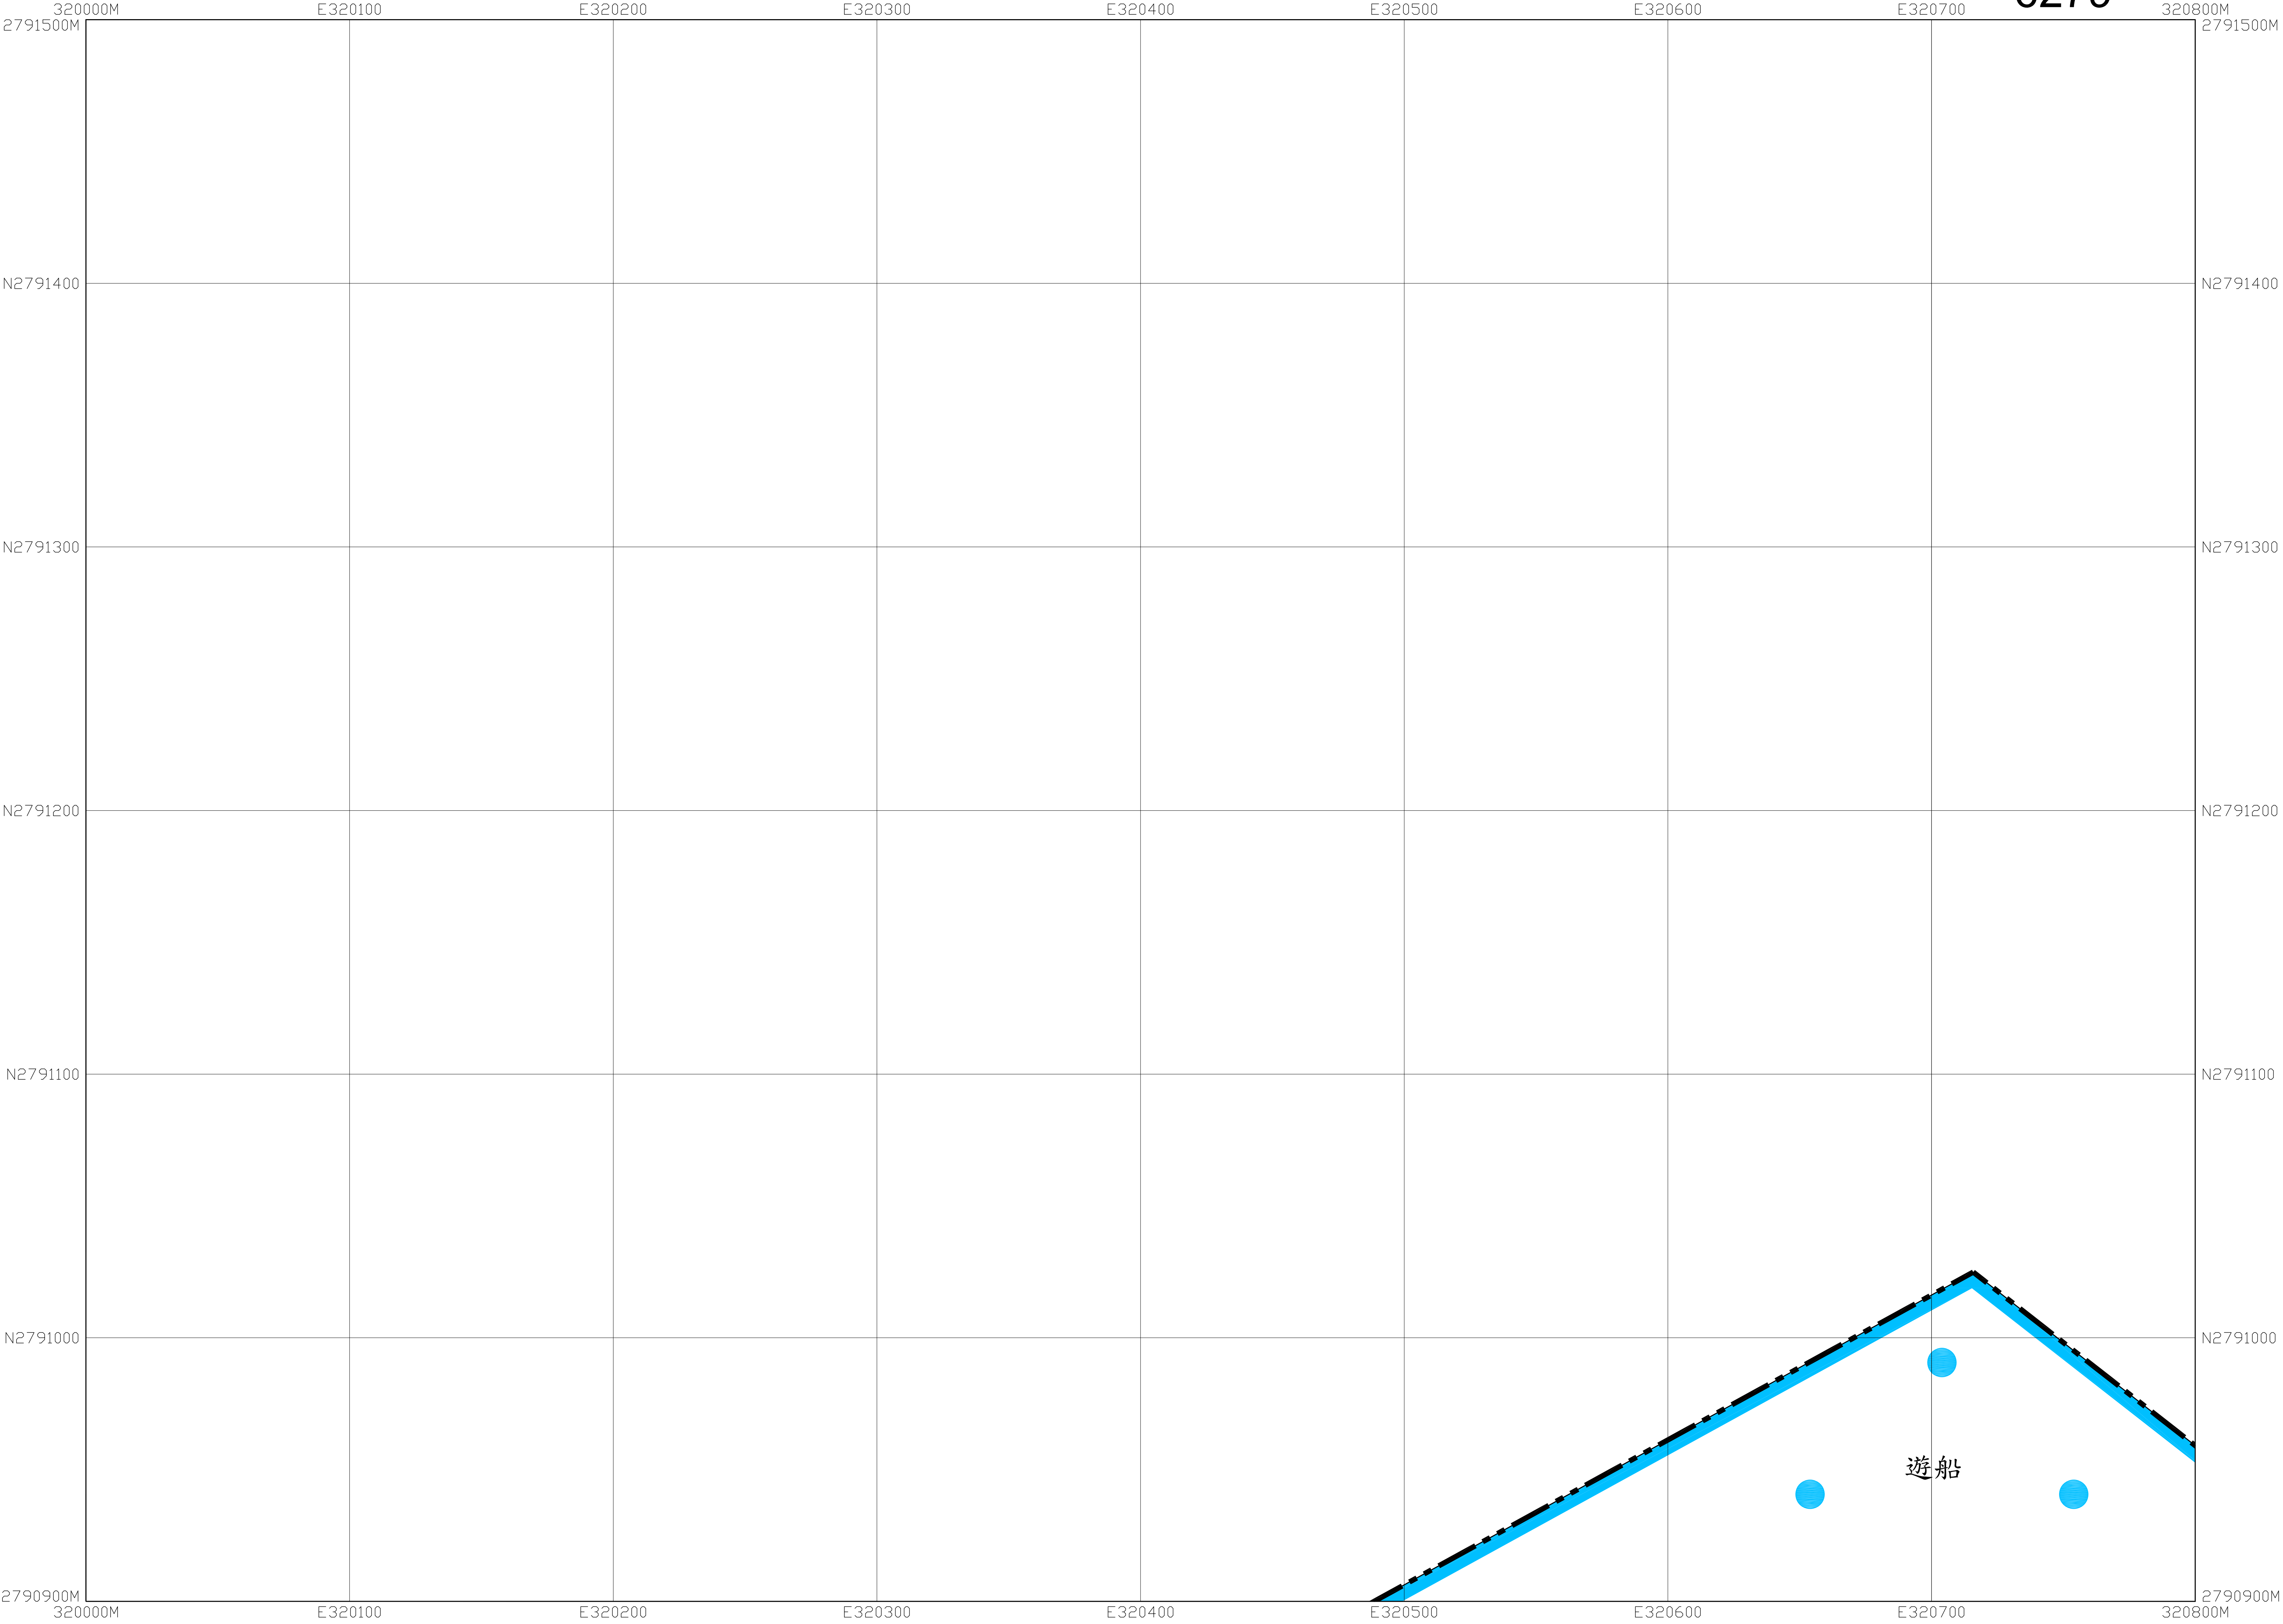


圖幅接合表		
	6279	6379
6178	6278	6378

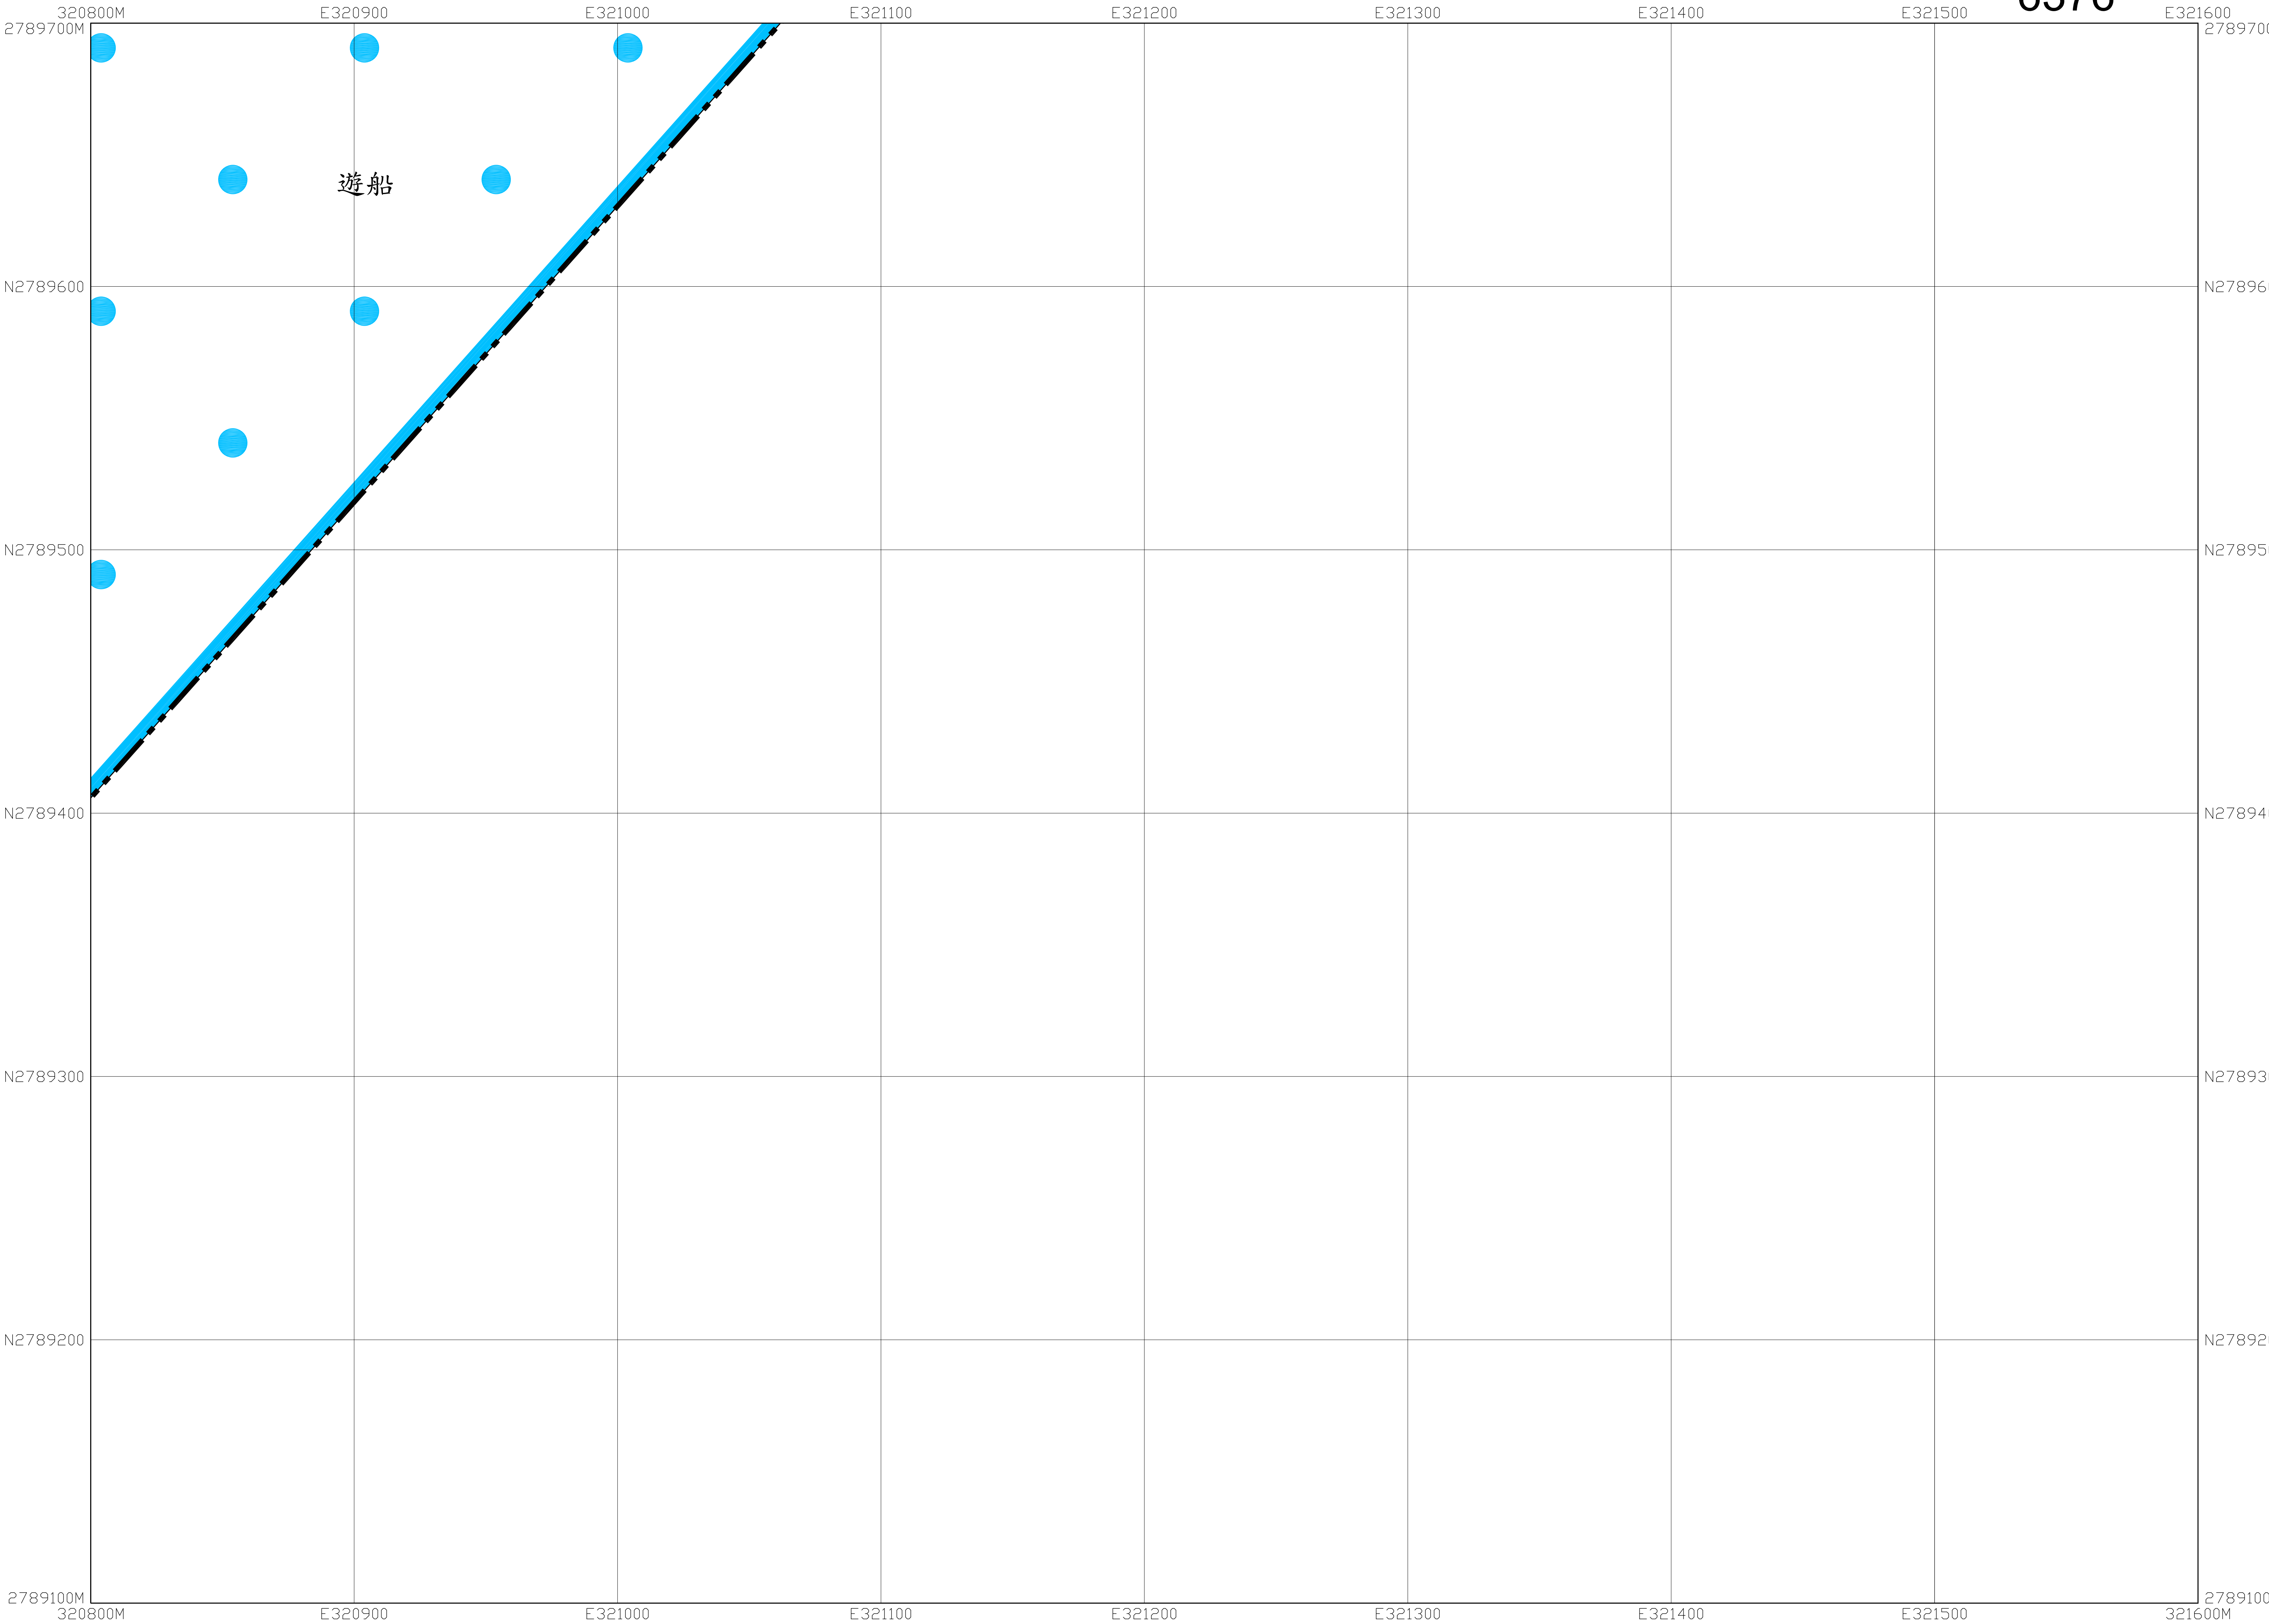


圖幅接合表		
6277	6377	
6276	6376	
6275		

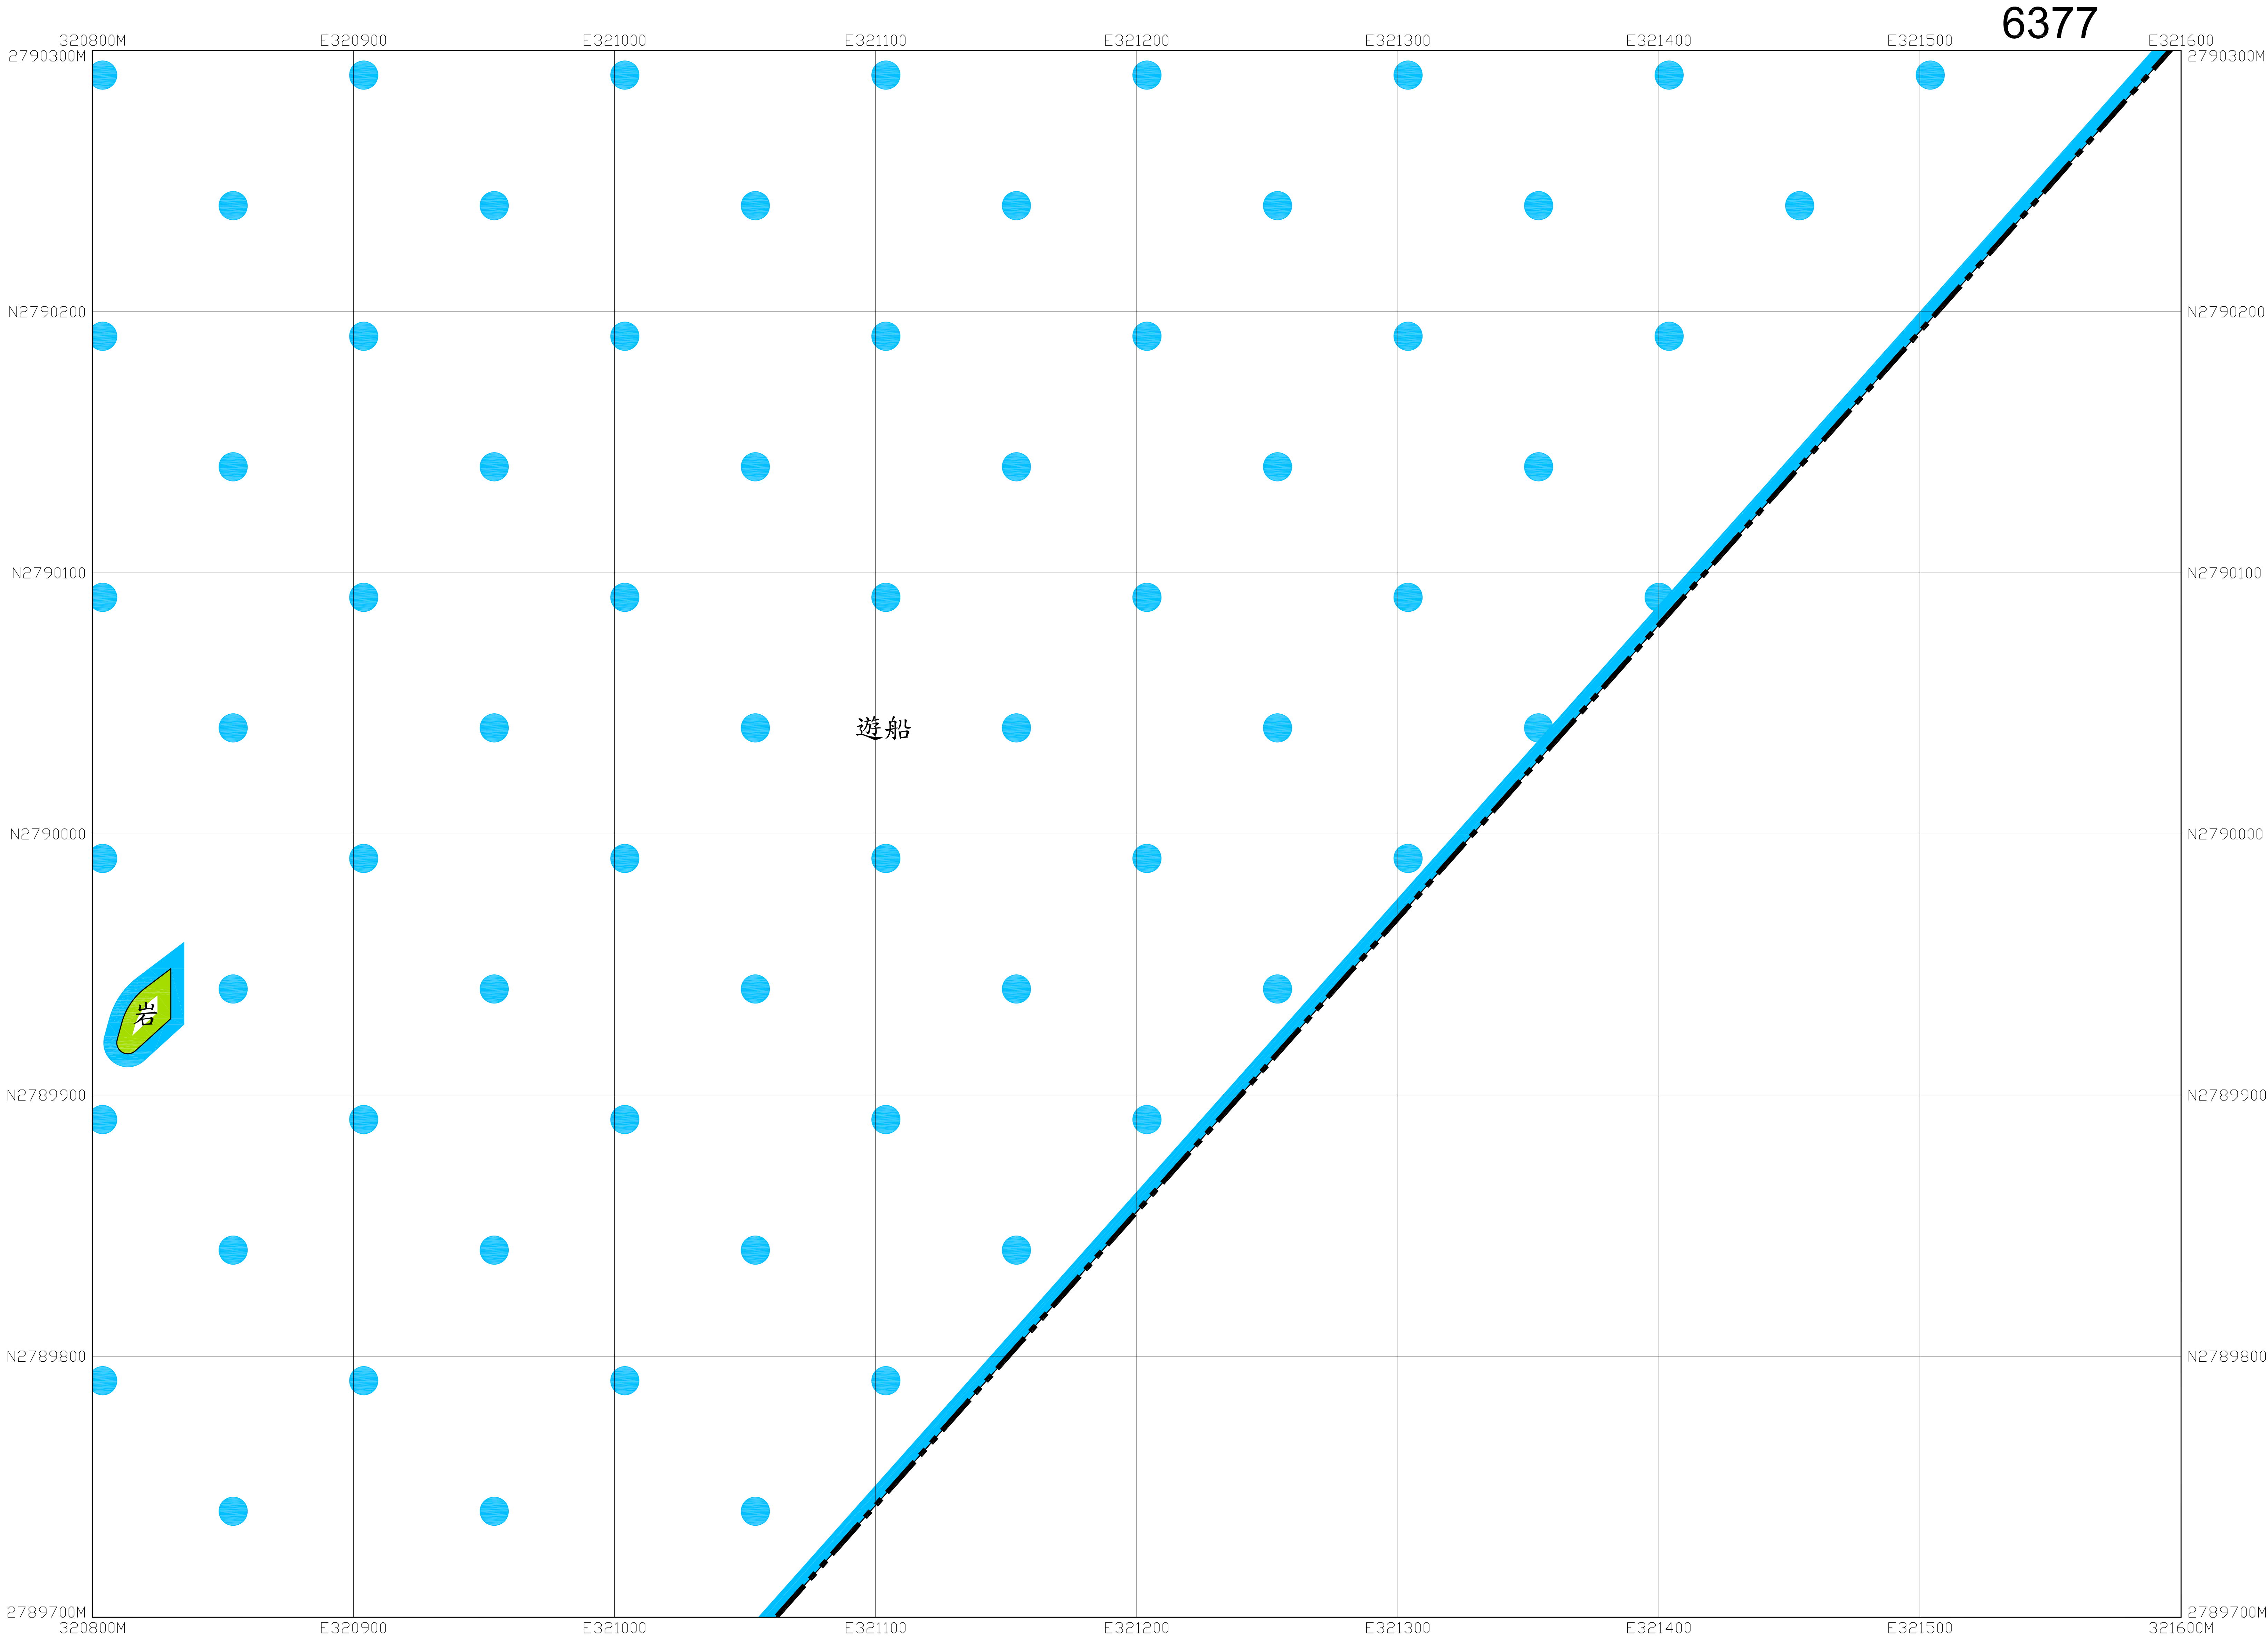


圖幅接合表		
6278	6378	6478
6277	6377	
6276	6376	

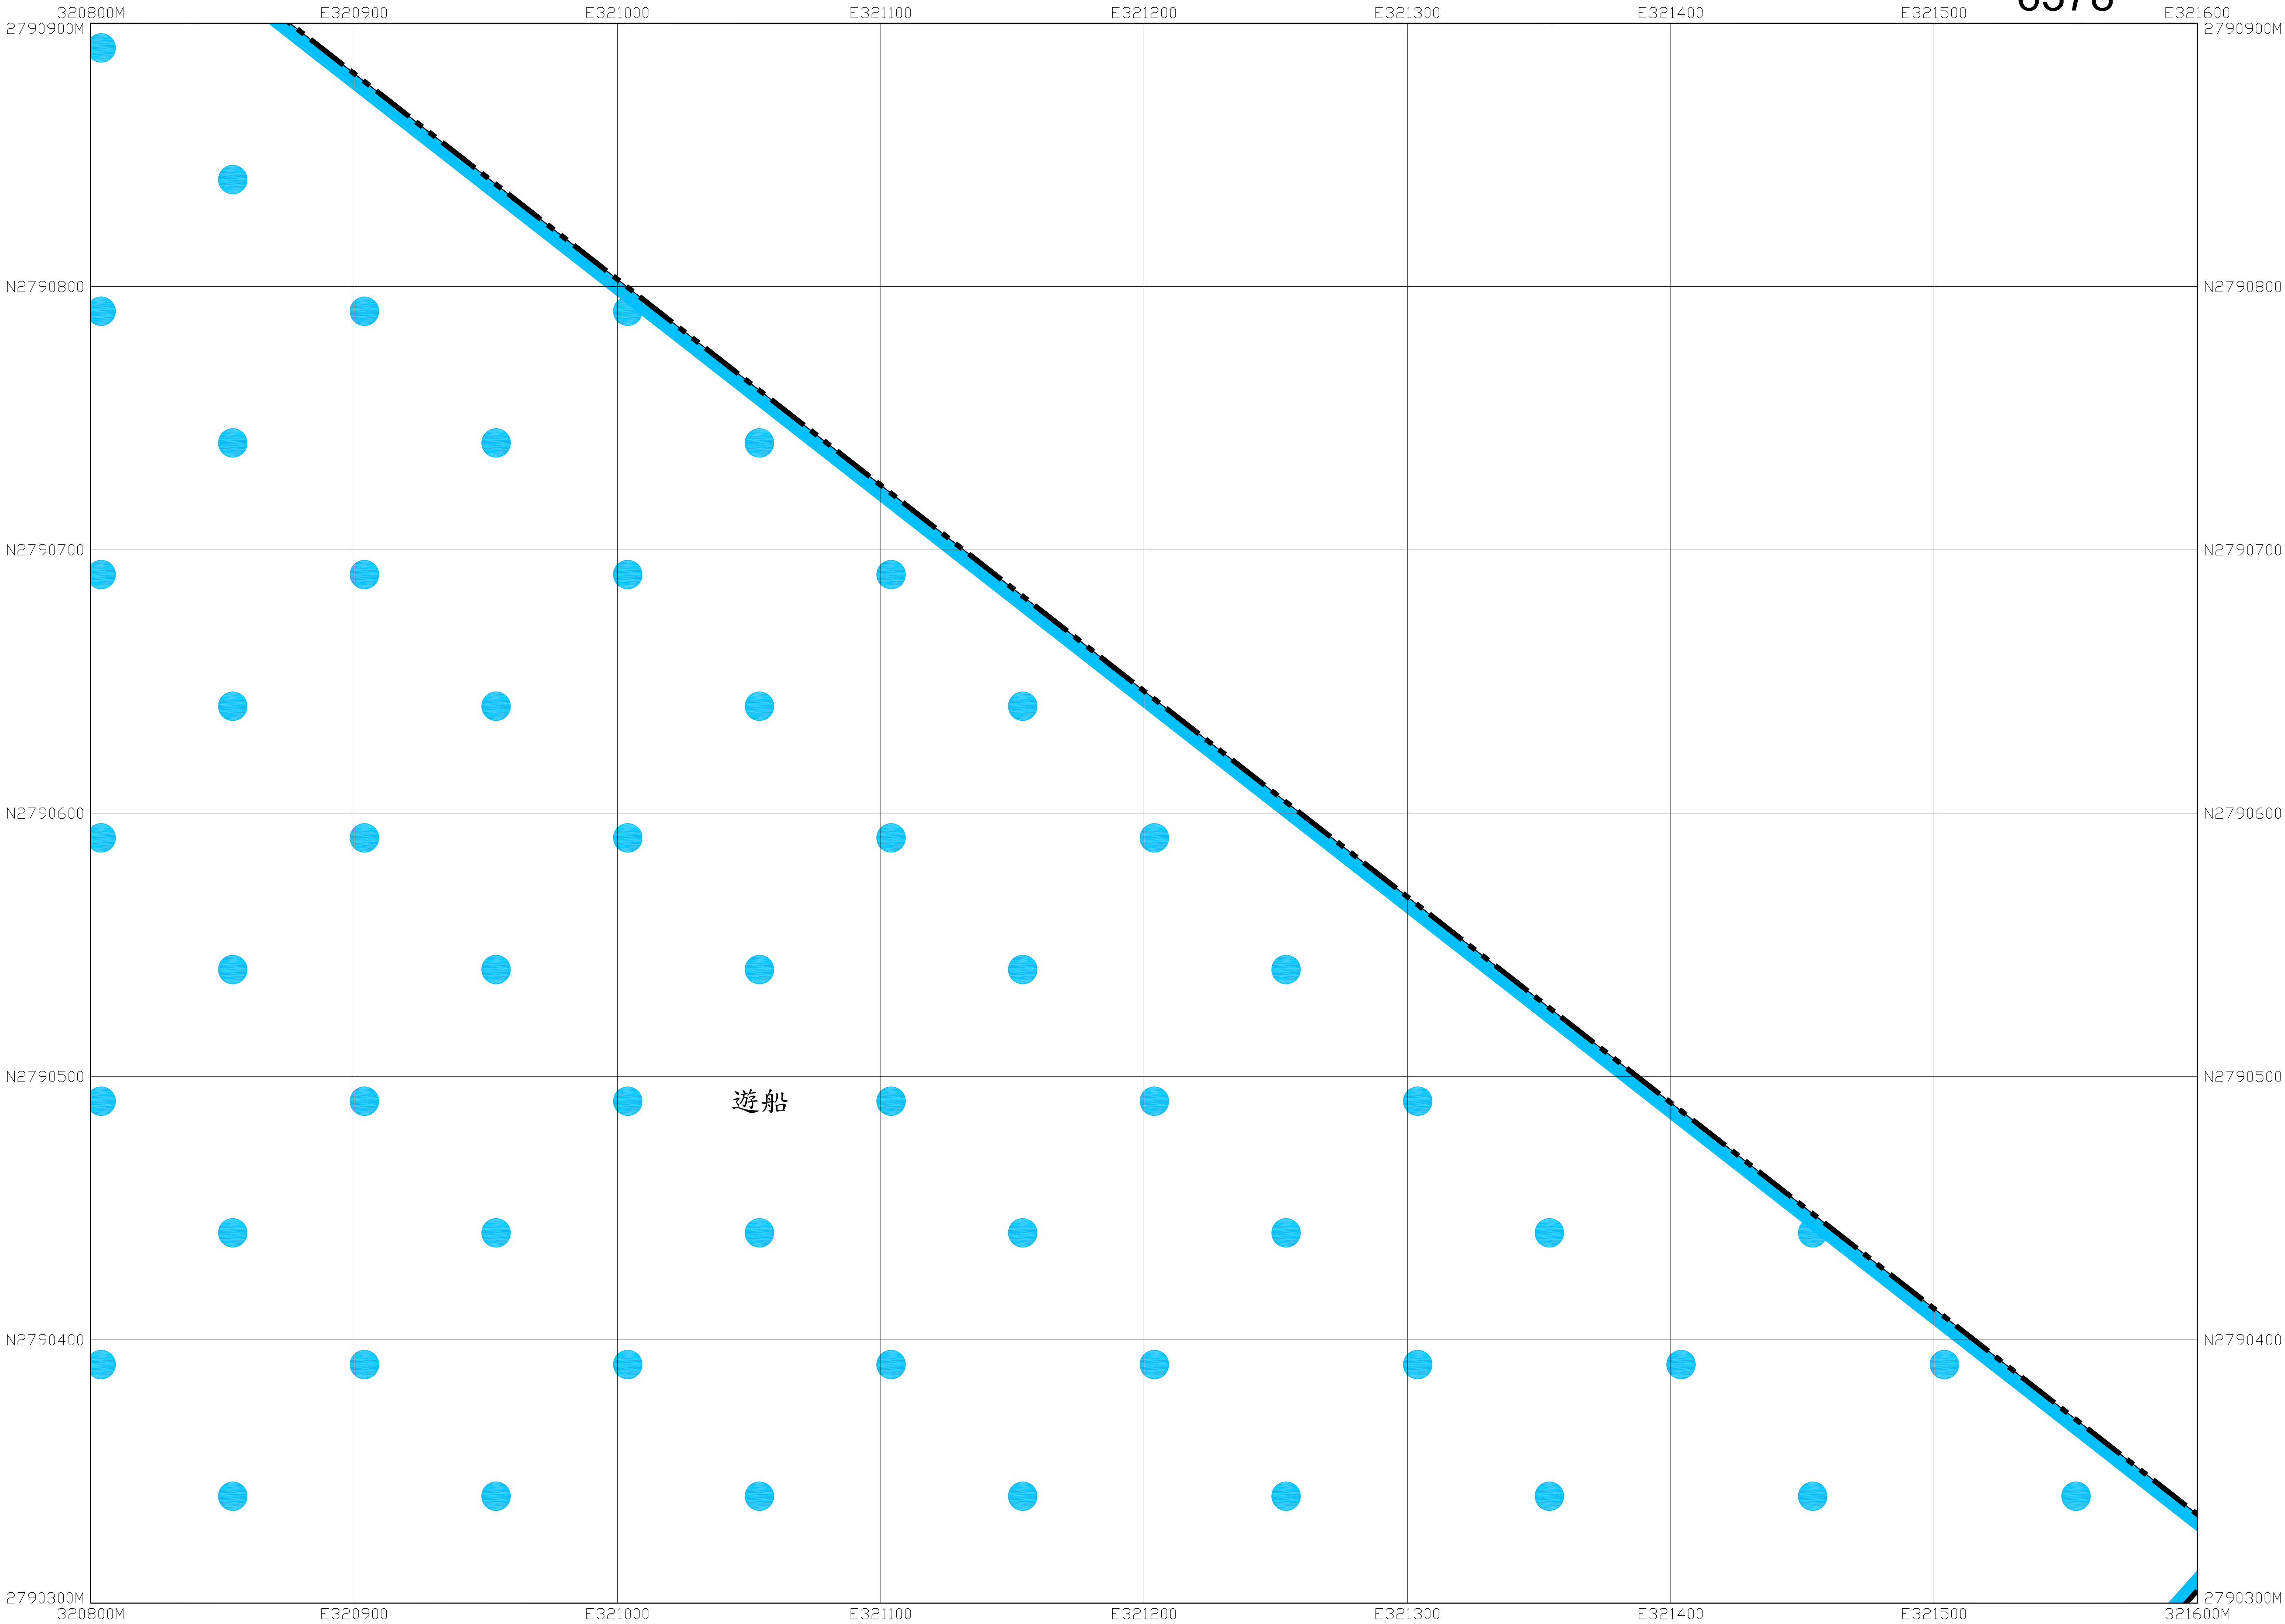

圖幅接合表		
6279	6379	
6278	6378	6478
6277	6377	

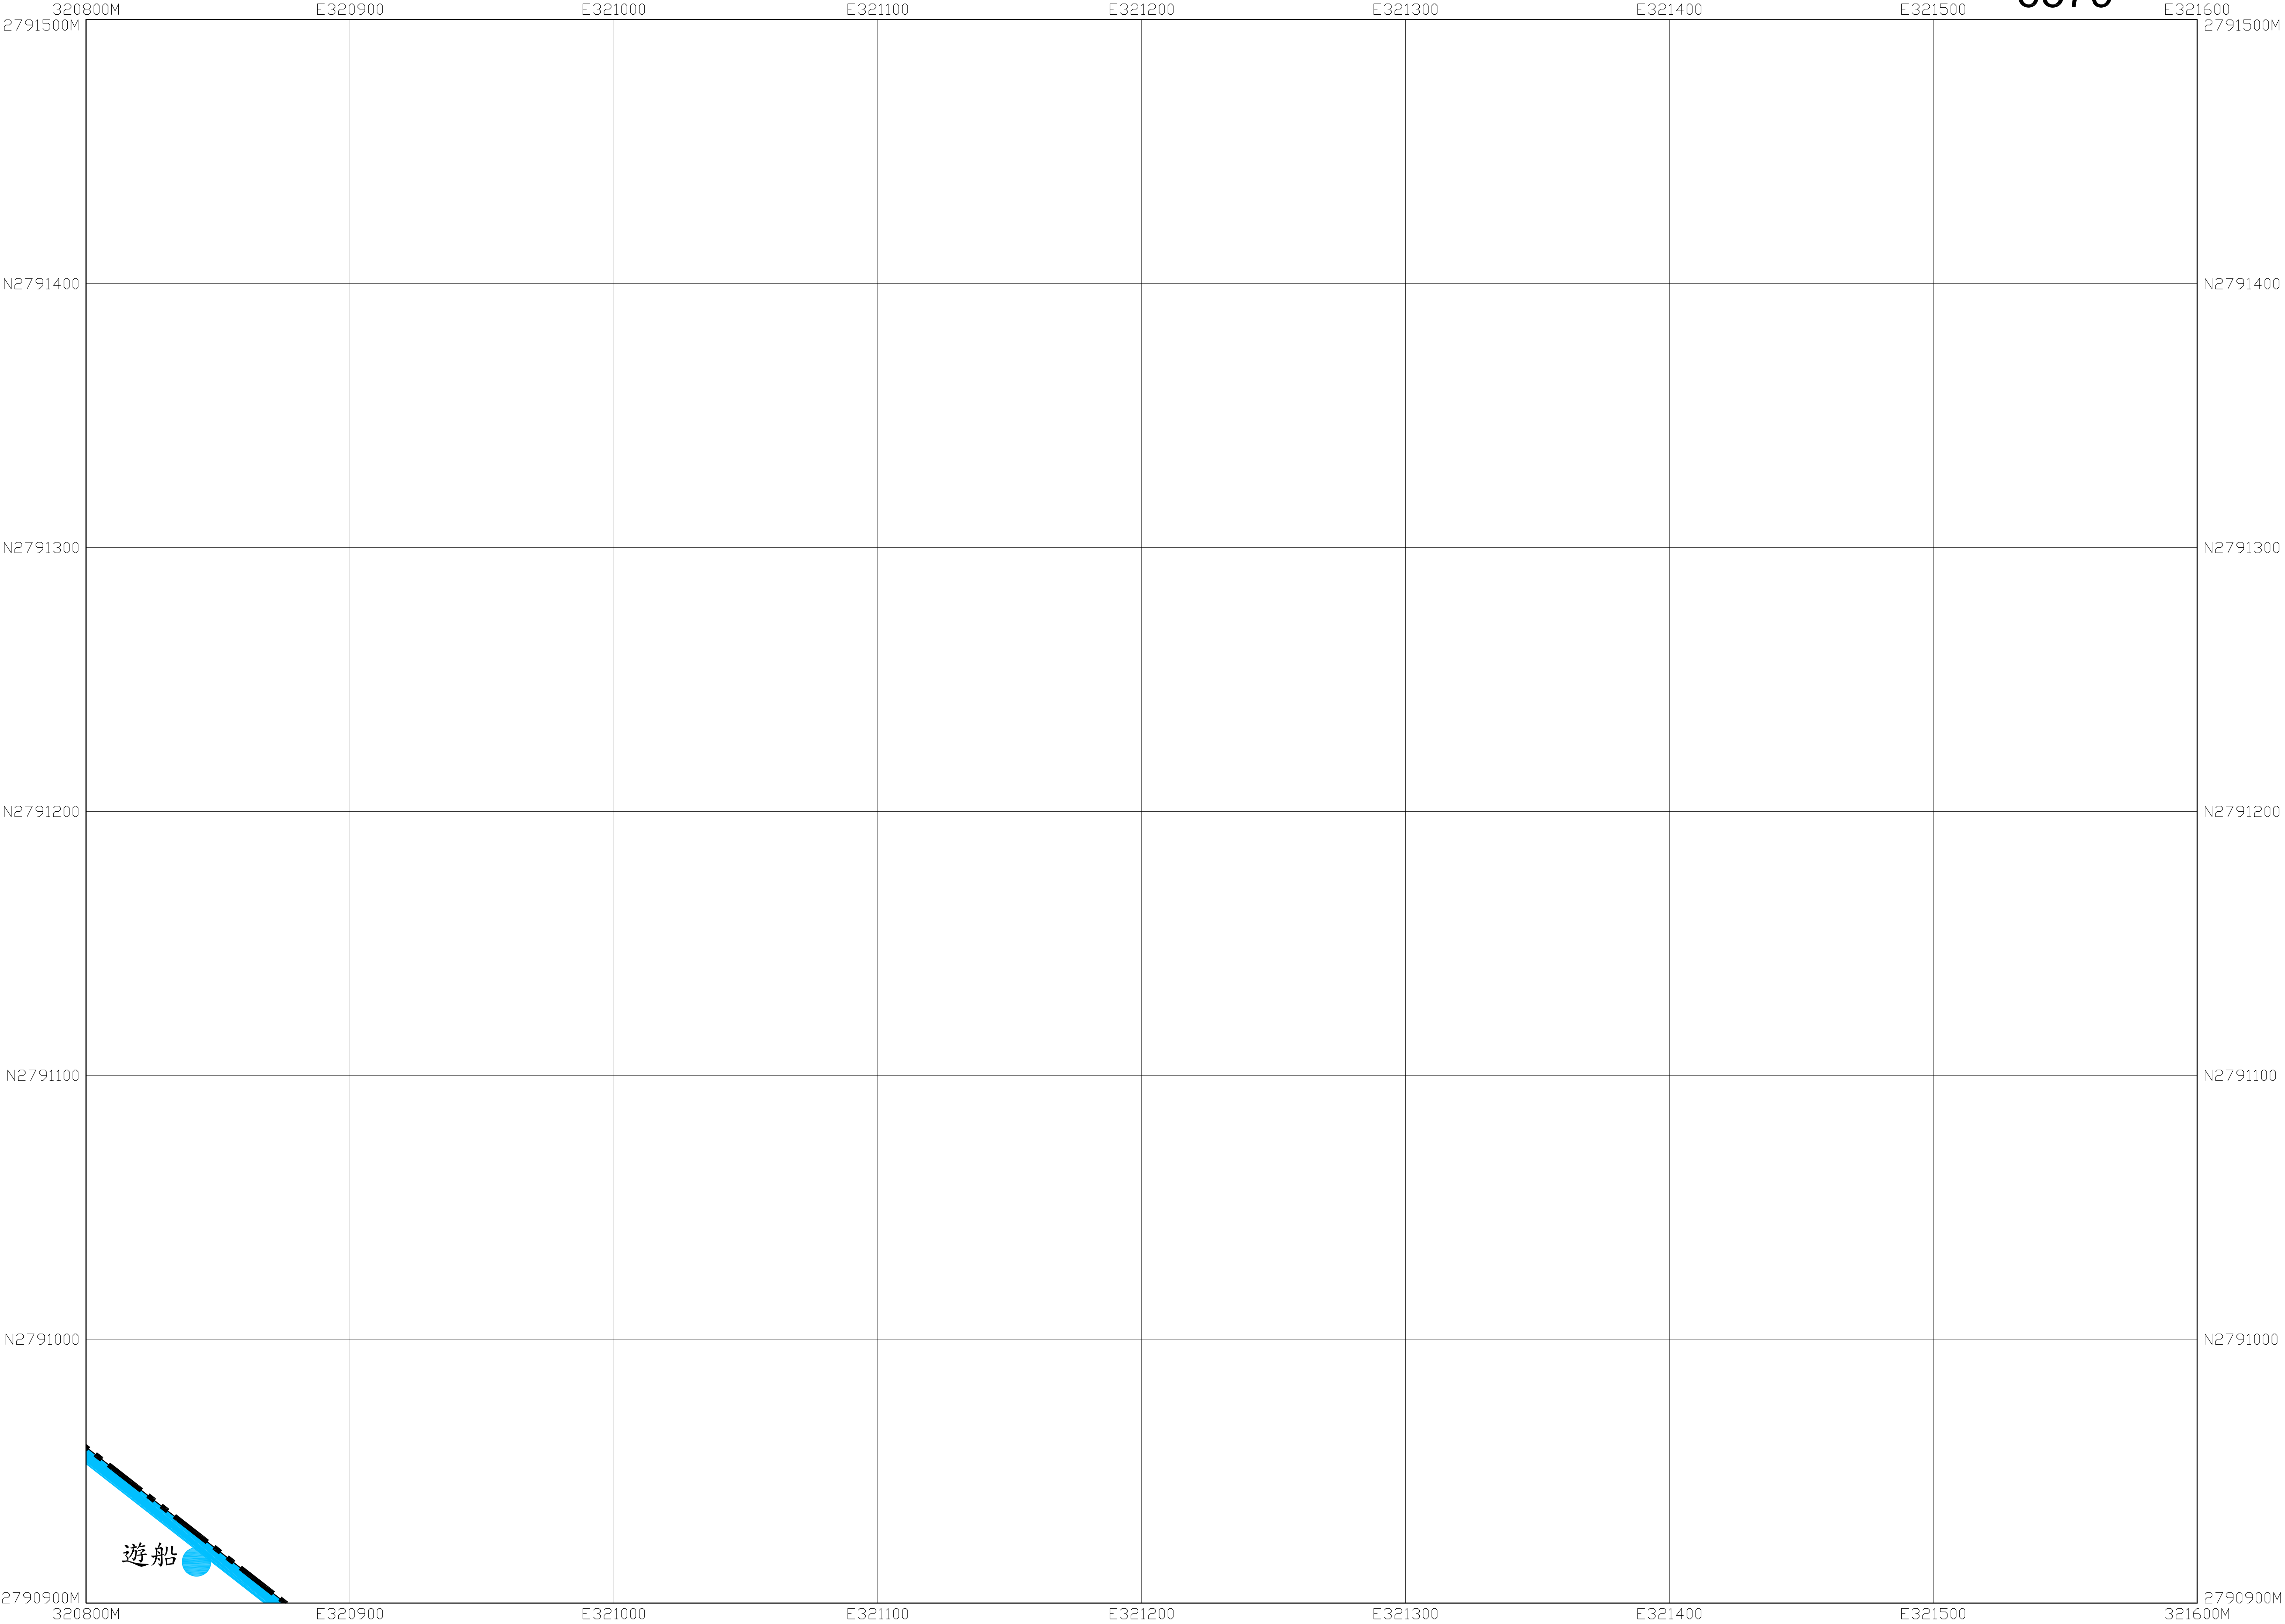

圖幅接合表		
6279	6379	
6278	6378	6478

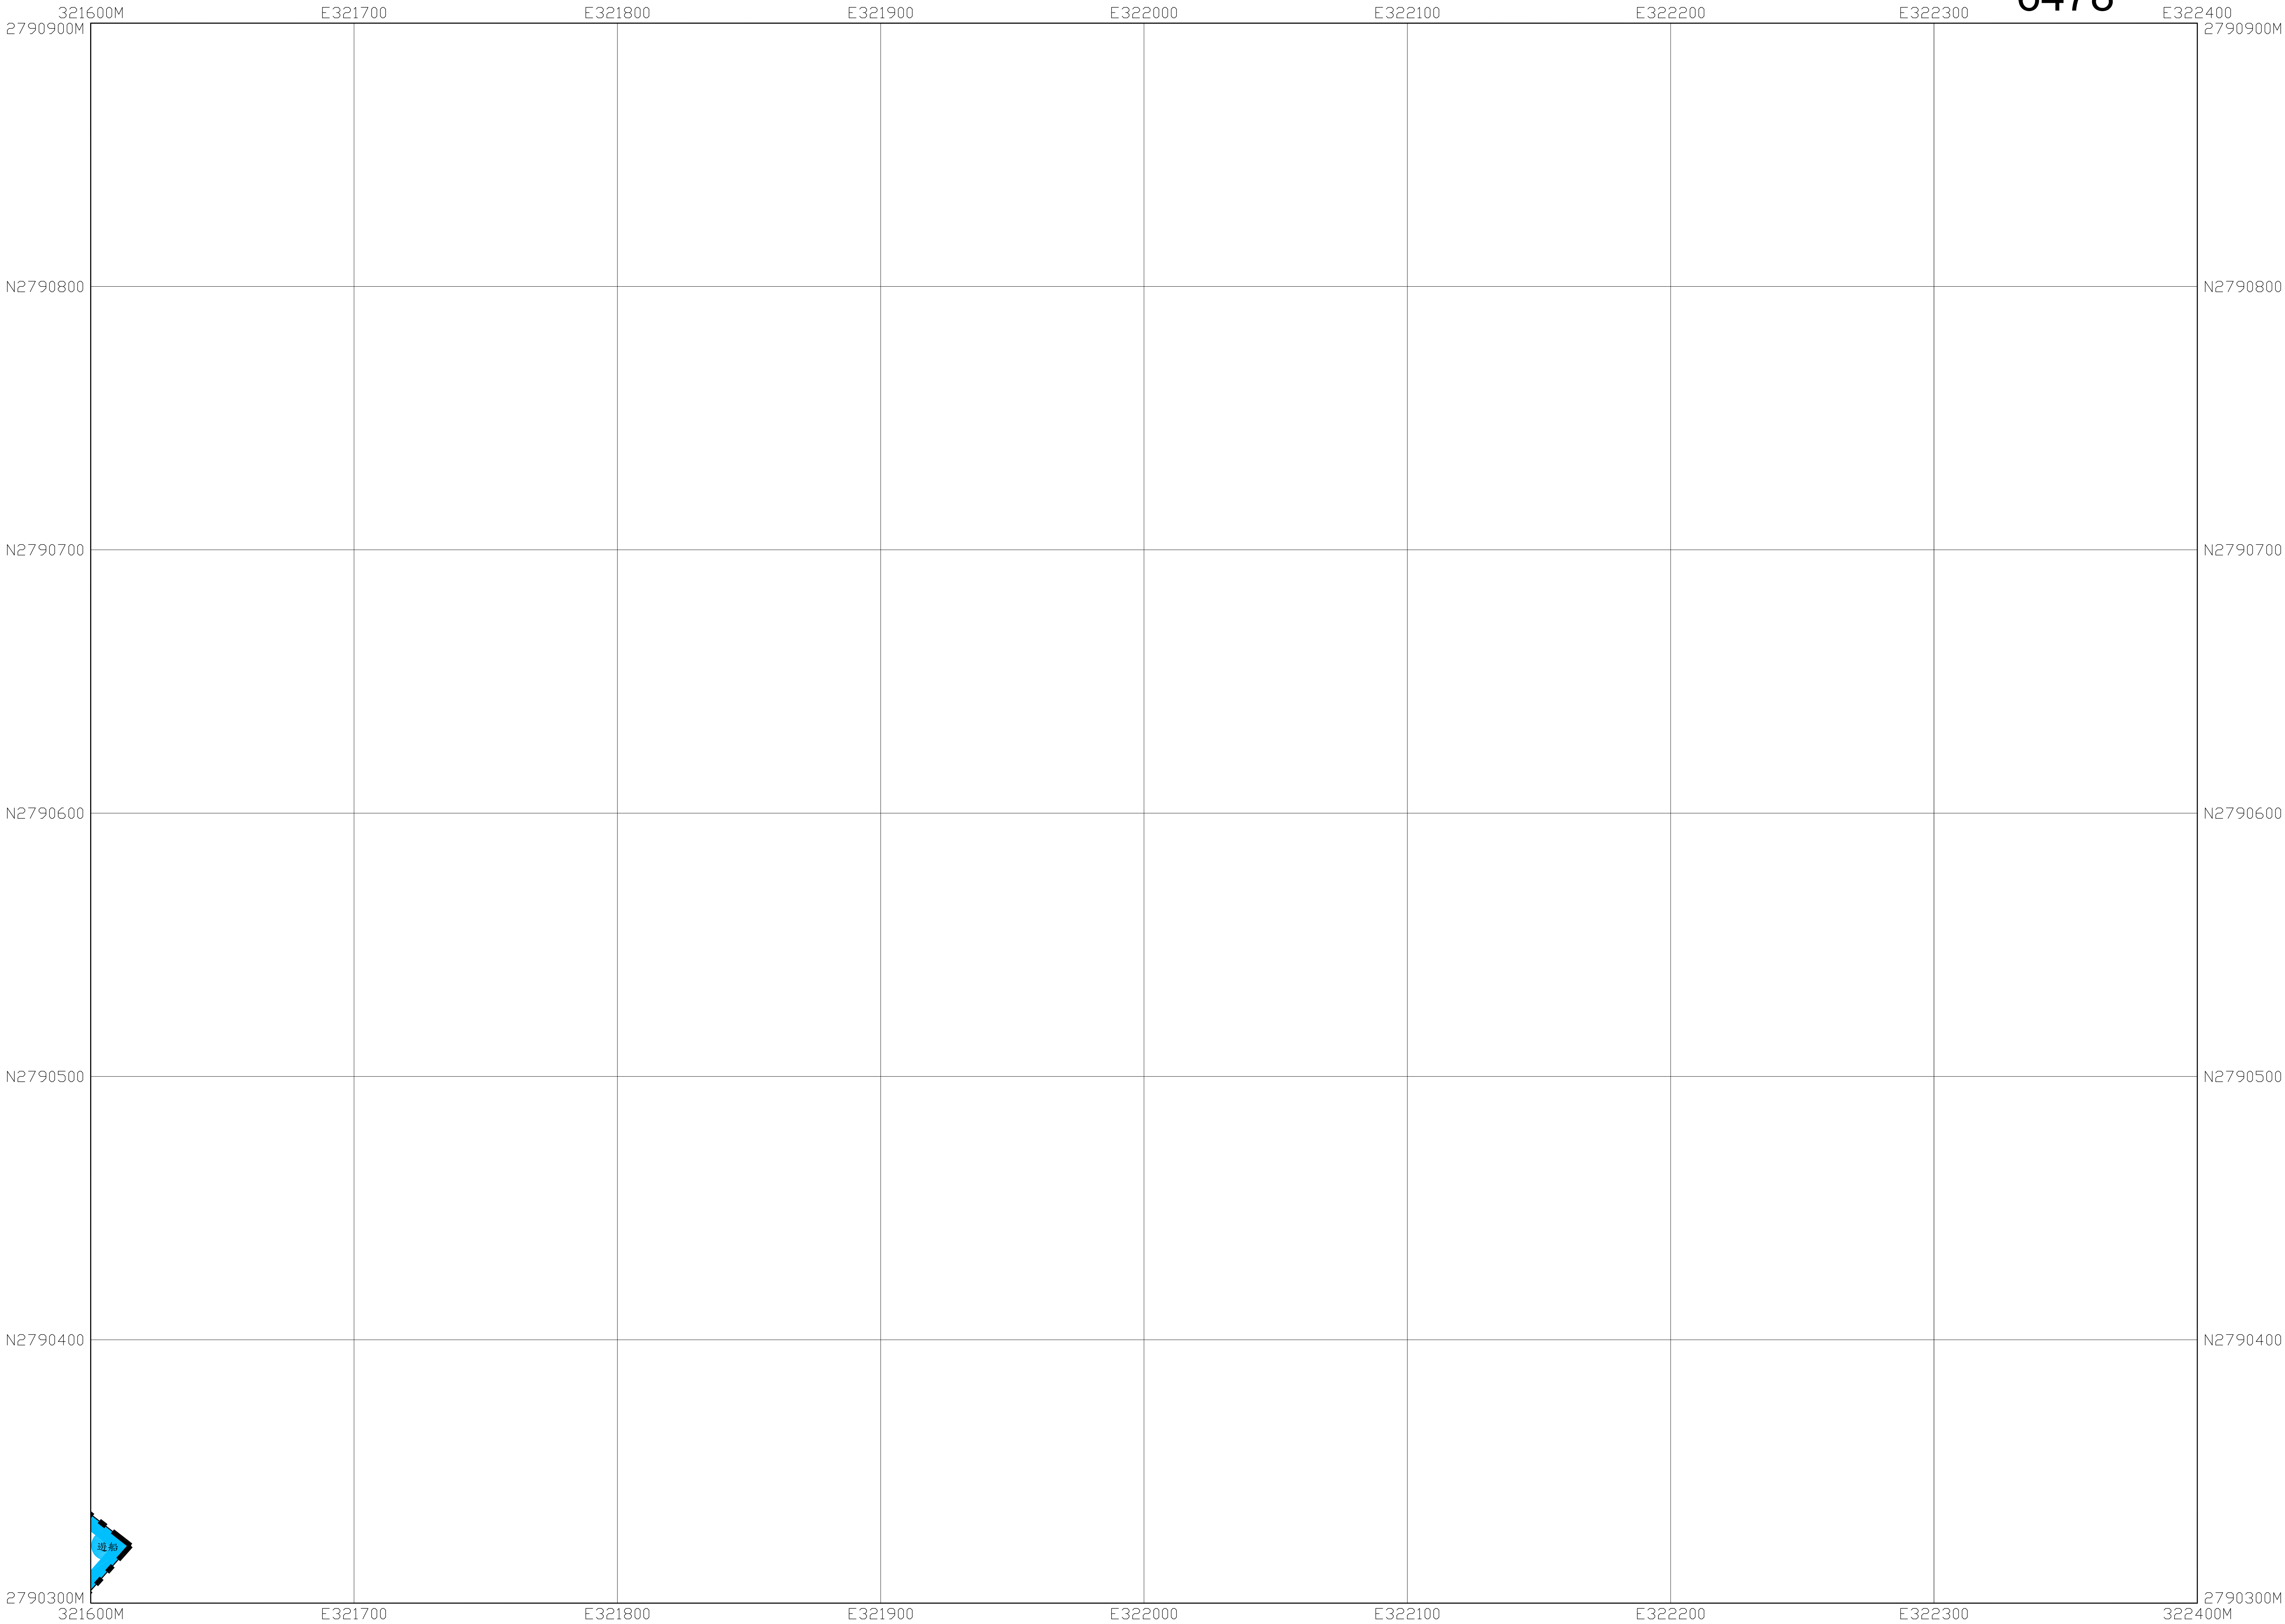

圖幅接合表		
6379		
6378	6478	
6377		

